

PIĘTRO +11
2 POKOJE
53,85 m²

BULGARSKA 59


A/11/3

01 POKÓJ DZIENNY	24,46m ²
02 KUCHNIA	8,39m ²
03 SYPIALNIA	11,30m ²
04 ŁAZIENKA	5,24m ²
05 HOL	4,38m ²


RAZEM 53,77 m²

POW. BALKONU / TARASU / LOGGI 8,98 m²

ZESPÓŁ ZABUDOWY MIESZKALNO-USŁUGOWEJ Z FUNKCJĄ BIUROWĄ, WRAZ Z PARKINGIEM PODZIEMNYM NA TERENIE DZIAŁKI NR 18/2, 14, 15/2 I 17 PRZY ULICY BULGARSKIEJ 59/61 W POZNANIU

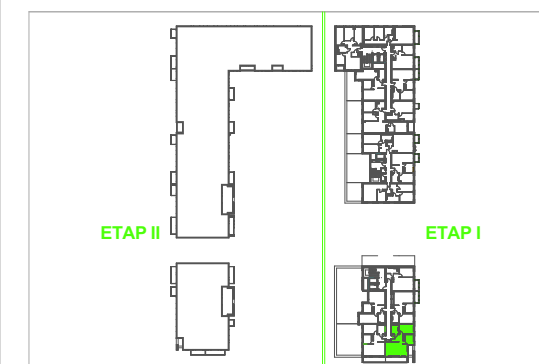

SKALA 1:50

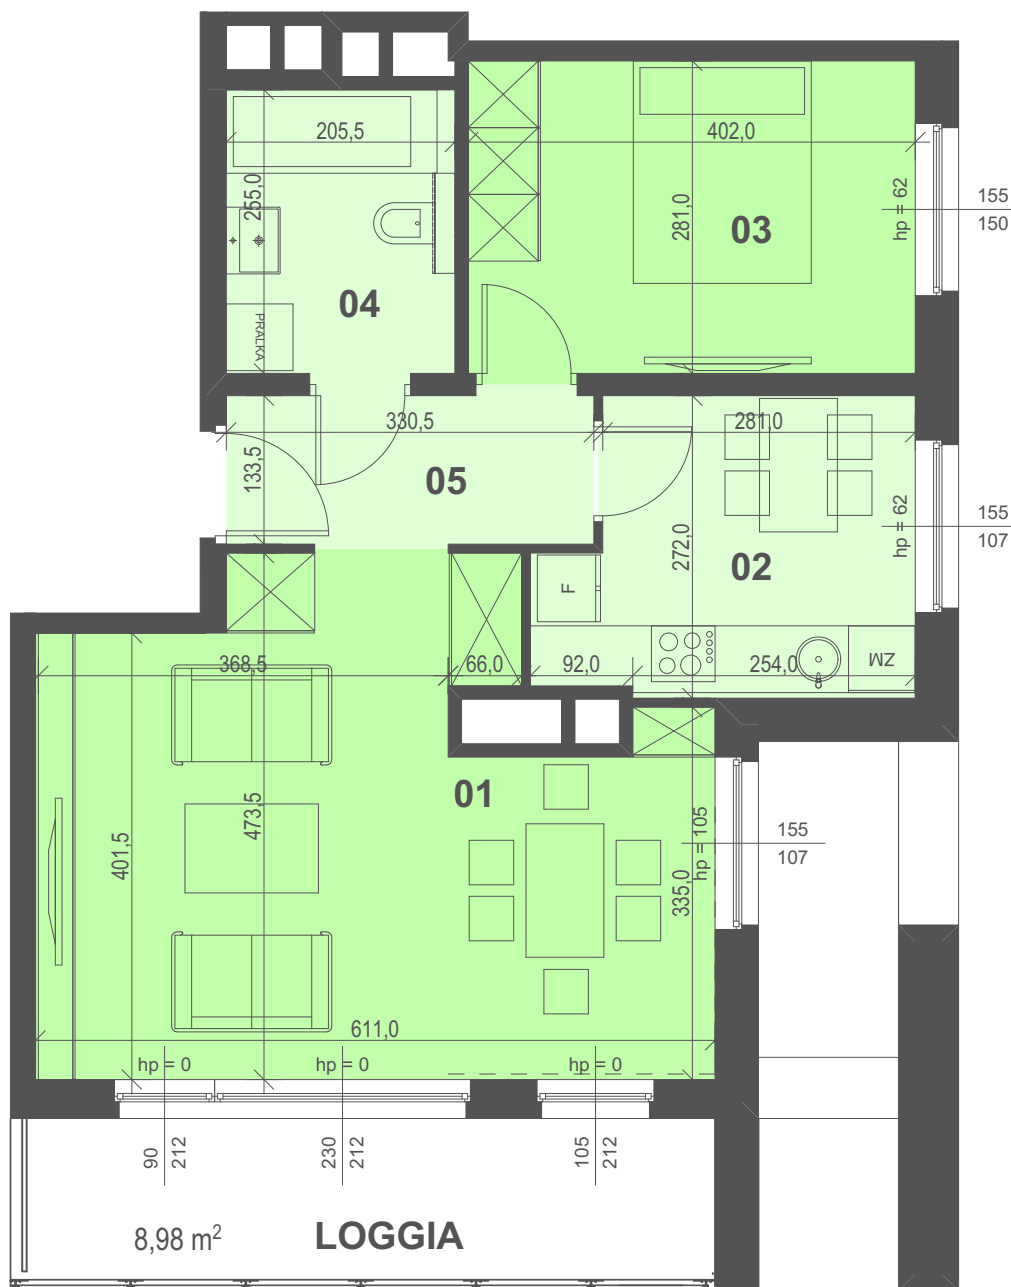

adres inwestycji:
ul. Bułgarska 59/61, Poznań
www.bulgarska59.pl

sprzedaż mieszkań prowadzi:
EQUAL CAPITAL S.A.
ul. Bułgarska 59, 60-320 Poznań
e-mail: biuro@bulgarska59.pl
tel.: +48 537 537 059
tel.: +48 785 806 216
tel.: +48 783 939 585

