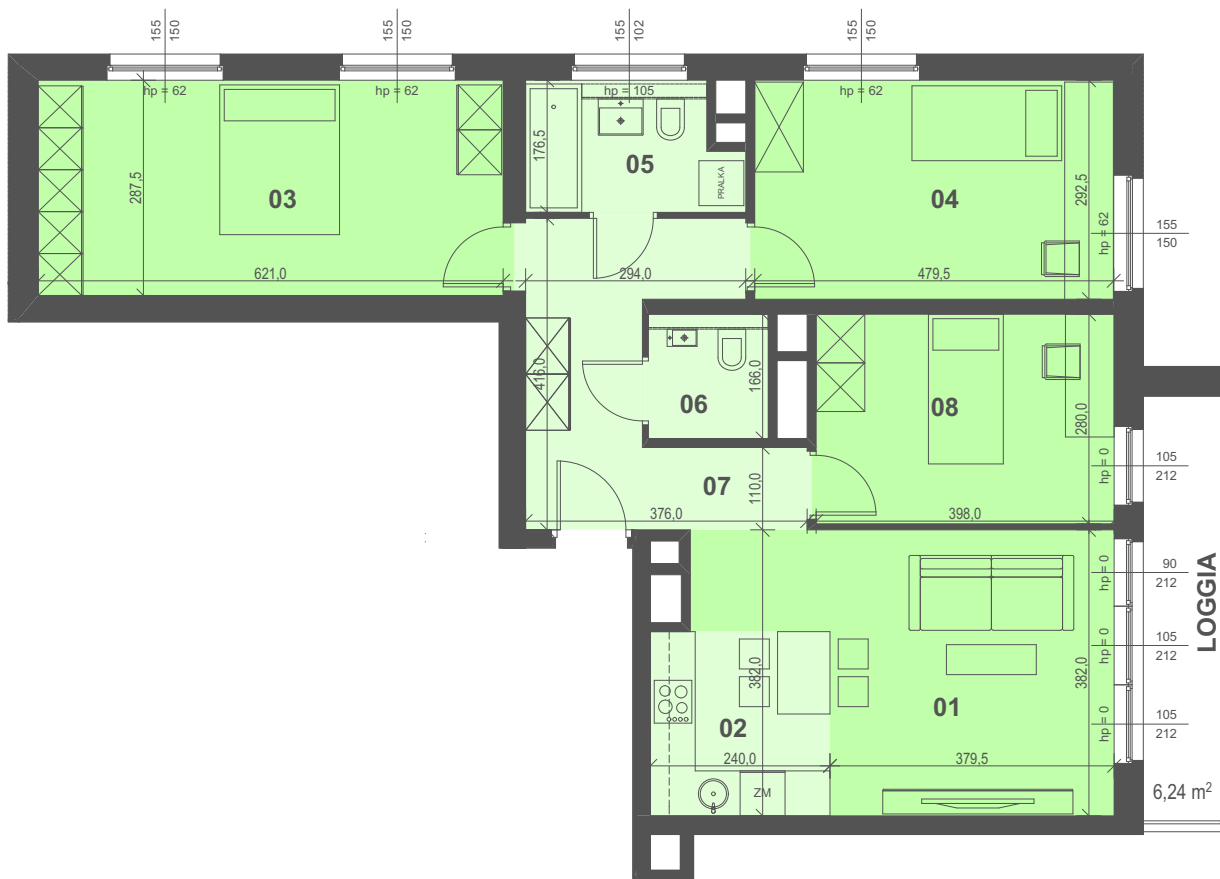


SKALA 1:75

1 m 5 m

adres inwestycji:

ul. Bułgarska 59/61, Poznań
www.bulgarska59.pl

sprzedaż mieszkań prowadzi:

EQUAL CAPITAL S.A.
ul. Bułgarska 59, 60-320 Poznań
e-mail: biuro@bulgarska59.pl

tel.: +48 537 537 059
tel.: +48 785 806 216
tel.: +48 783 939 585



EQUAL
CAPITAL

PIĘTRO +12
4 POKOJE
83,73 m²

BUŁGARSKA 59


A/12/1

01 POKÓJ DZIENNY	17,04m ²
02 KUCHNIA	5,90m ²
03 SYPIALNIA	17,85m ²
04 SYPIALNIA	14,04m ²
05 ŁAZIENKA	4,70m ²
06 WC	2,66m ²
07 HOL	10,40m ²
08 SYPIALNIA	11,14m ²

RAZEM 83,73 m²

POW. BALKONU / TARASU / LOGGI 6,24 m²

ZESPÓŁ ZABUDOWY MIESZKALNO-USŁUGOWEJ Z FUNKCJĄ BIUROWĄ WRAZ Z PARKINGIEM
PODZIEMNYM NA TERENIE DZIAŁKI NR 18/2, 14, 15/2 I 17 PRZY ULICY BUŁGARSKIEJ 59/61 W POZNANIU

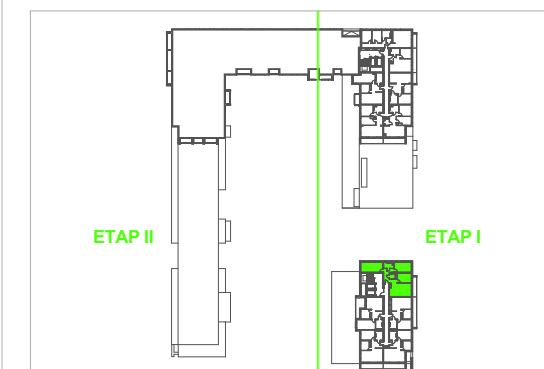

PRACOWNIA
ARCHITEKTONICZNA
Stępiński
EWY I STANISŁAWA
SIPIŃSKICH
SP. Z O.O.

SJM
APARTMENTS