

PIĘTRO +4  
2 POKOJE  
53,15 m<sup>2</sup>

BULGARSKA 59


A/4/3

|                  |                     |
|------------------|---------------------|
| 01 POKÓJ DZIENNY | 24,06m <sup>2</sup> |
| 02 KUCHNIA       | 8,32m <sup>2</sup>  |
| 03 SYPIALNIA     | 11,20m <sup>2</sup> |
| 04 ŁAZIENKA      | 5,19m <sup>2</sup>  |
| 05 HOL           | 4,38m <sup>2</sup>  |

RAZEM 53,15 m<sup>2</sup>


POW. BALKONU / TARASU / LOGGI 8,98 m<sup>2</sup>

ZESPÓŁ ZABUDOWY MIESZKALNO-USŁUGOWEJ Z FUNKCJĄ BIUROWĄ, WRAZ Z PARKINGIEM PODZIEMNYM NA TERENIE DZIAŁKI NR 18/2, 14, 15/2 I 17 PRZY ULICY BULGARSKIEJ 59/61 W POZNANIU

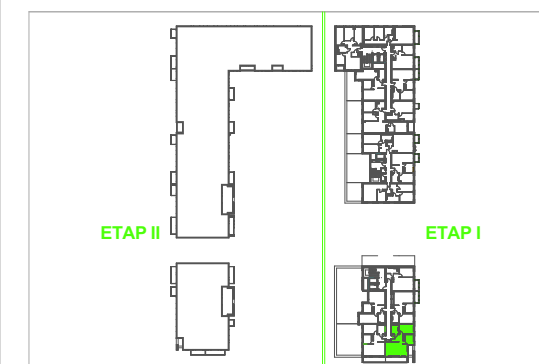

SKALA 1:50

1 m 5 m

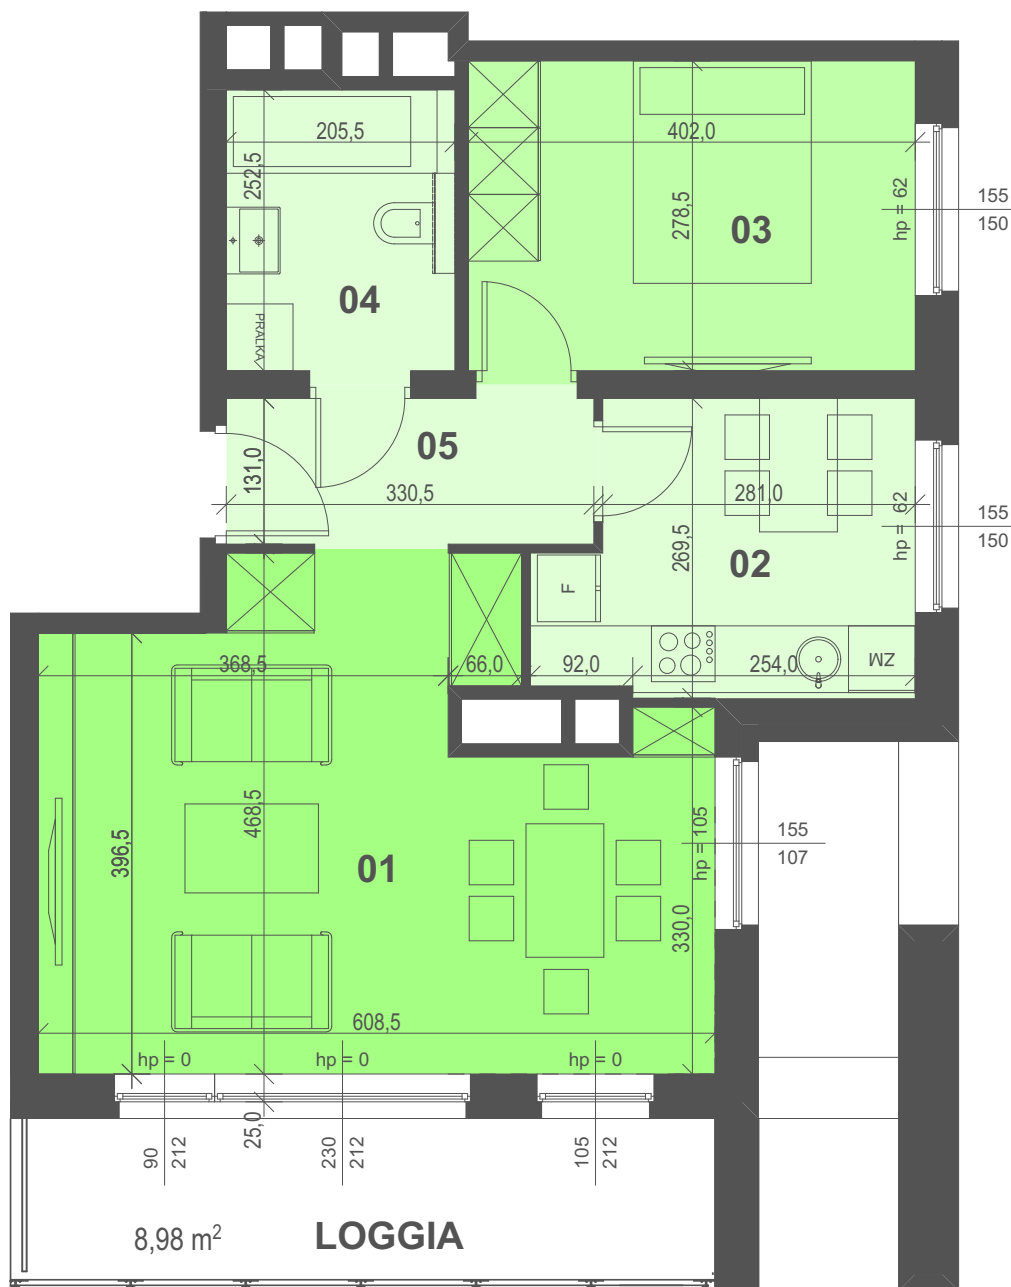

adres inwestycji:  
ul. Bułgarska 59/61, Poznań  
www.bulgarska59.pl

sprzedaż mieszkań prowadzi:  
EQUAL CAPITAL S.A.  
ul. Bułgarska 59, 60-320 Poznań  
e-mail: biuro@bulgarska59.pl  
tel.: +48 537 537 059  
tel.: +48 785 806 216  
tel.: +48 783 939 585



PRACOWNIA  
ARCHITEKTONICZNA  
Ewy i Stanisława  
Sipniskich  
Polska

SJM  
APARTMENTS