

PIĘTRO +4
3 POKOJE
53,14 m²

BULGARSKA 59



A/4/3

01 POKÓJ DZIENNY	16,88m ²
02 KUCHNIA	6,84m ²
03 SYPIALNIA	11,20m ²
04 ŁAZIENKA	5,19m ²
05 HOL	4,38m ²
06 SYPIALNIA	8,65m ²


RAZEM 53,14 m²

POW. BALKONU / TARASU / LOGGI 8,98 m²

ZESPÓŁ ZABUDOWY MIESZKALNO-USŁUGOWEJ Z FUNKCJĄ BIUROWĄ, WRAZ Z PARKINGIEM PODZIEMNYM NA TERENIE DZIAŁKI NR 18/2, 14, 15/2 I 17 PRZY ULICY BULGARSKIEJ 59/61 W POZNANIU

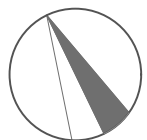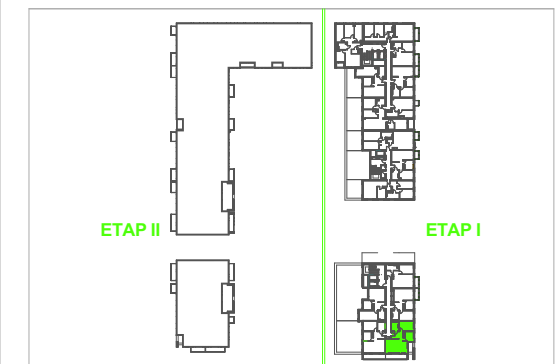

SKALA 1:50

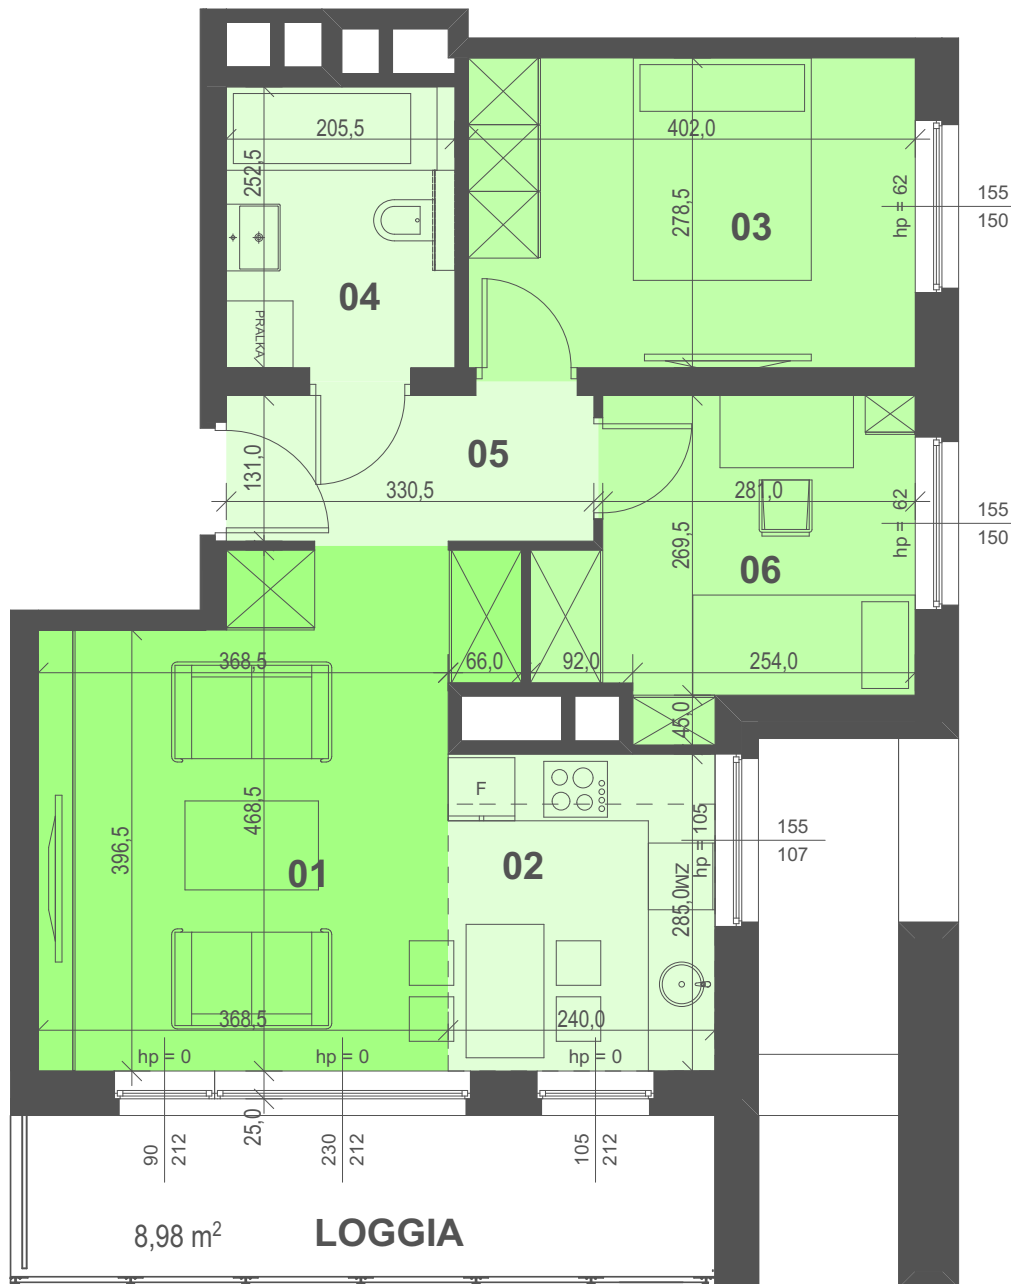

adres inwestycji:

ul. Bułgarska 59/61, Poznań
www.bulgarska59.pl

sprzedaż mieszkań prowadzi:

EQUAL CAPITAL S.A.
ul. Bułgarska 59, 60-320 Poznań
e-mail: biuro@bulgarska59.pl
tel.: +48 537 537 059
tel.: +48 785 806 216
tel.: +48 783 939 585



EQUAL
CAPITAL

PRACOWNIA
ARCHITEKTONICZNA
Stępiński
EWY I STANISŁAWA
SIPIŃSKICH
ARCHITECTS

SJM
APARTMENTS