


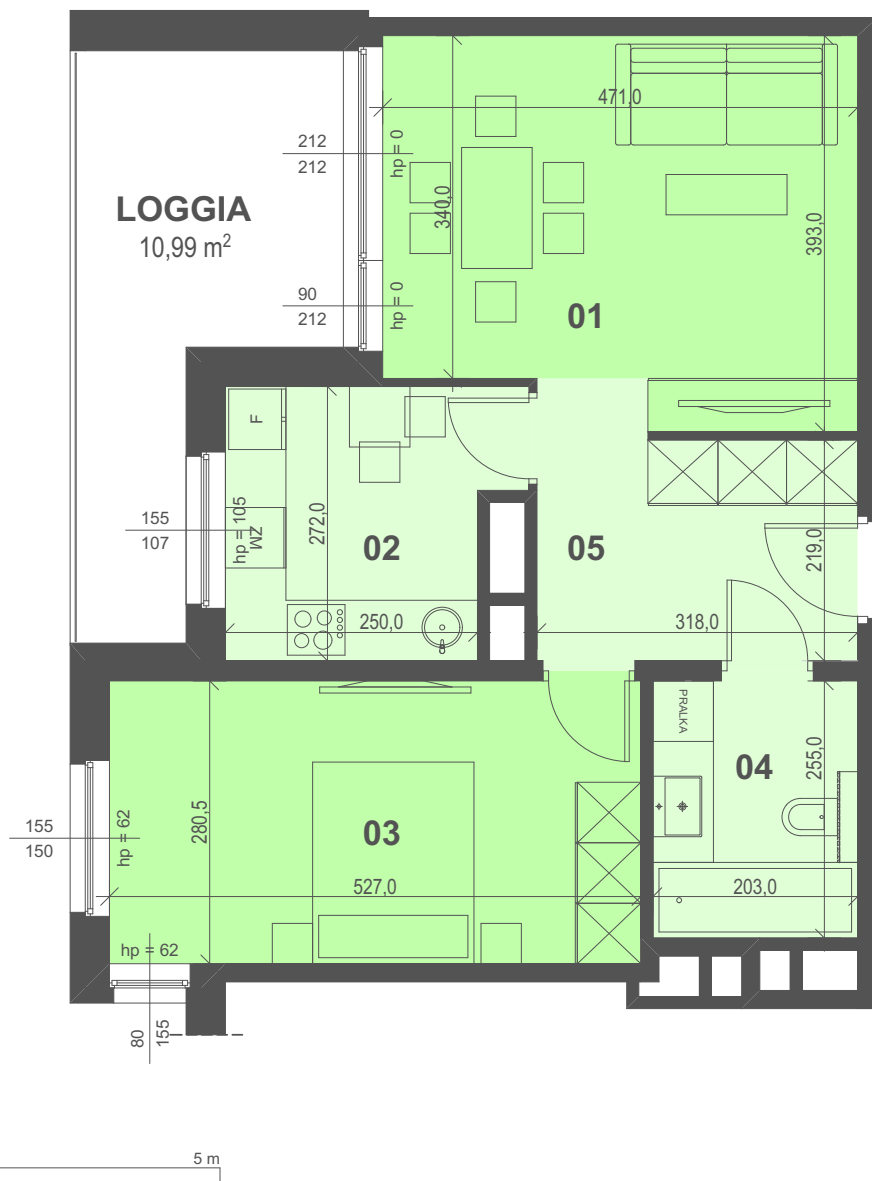

SKALA 1:50

1 m 5 m

adres inwestycji:

ul. Bułgarska 59/61, Poznań
www.bulgarska59.pl

sprzedaż mieszkań prowadzi:

EQUAL CAPITAL S.A.
ul. Bułgarska 59, 60-320 Poznań
e-mail: biuro@bulgarska59.pl

tel.: +48 537 537 059

tel.: +48 785 806 216

tel.: +48 783 939 585



EQUAL
CAPITAL

PIĘTRO +11
2 POKOJE
52,05 m²

BUŁGARSKA 59


A/11/5

01 POKÓJ DZIENNY	17,12m²
02 KUCHNIA	7,33m²
03 SYPIALNIA	14,78m²
04 ŁAZIENKA	5,18m²
05 HOL	7,64m²

RAZEM **52,05 m2**

POW. BALKONU / TARASU / LOGGI **10,99 m²**

ZESPÓŁ ZABUDOWY MIESZKALNO-USŁUGOWEJ Z FUNKCJĄ BIUROWĄ WRAZ Z PARKINGIEM PODZIEMNYM NA TERENIE DZIAŁKI NR 18/2, 14, 15/2 I 17 PRZY ULICY BUŁGARSKIEJ 59/61 W POZNANIU

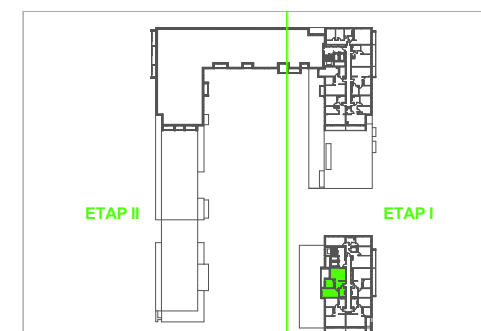

PRACOWNIA
ARCHITEKTONICZNA
Pracownia
EWY I STANISŁAWA
SIPINSKICH
WYKONAWCÓW

SJM
APARTMENTS