


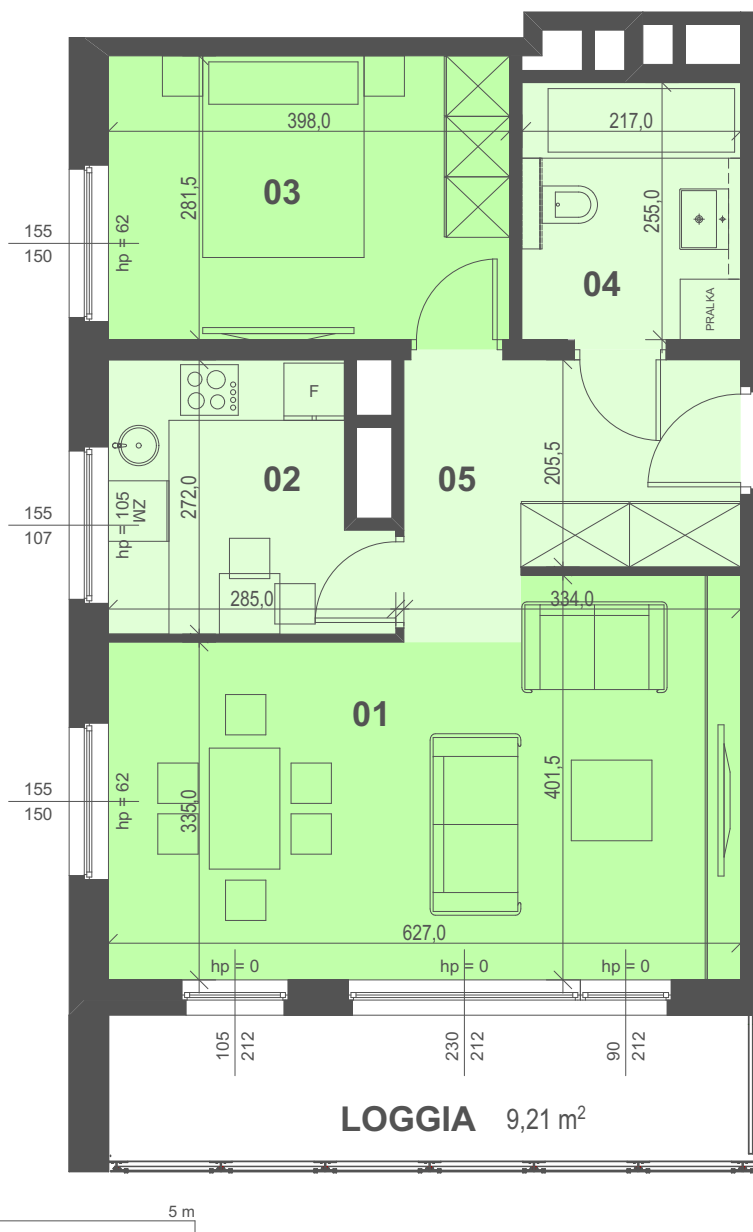

PIĘTRO +15
2 POKOJE
53,80 m²

BULGARSKA 59


A/15/4

01 POKÓJ DZIENNY	22,45m ²
02 KUCHNIA	6,89m ²
03 SYPIALNIA	11,20m ²
04 ŁAZIENKA	5,53m ²
05 HOL	7,73m ²

RAZEM 53,80 m²

POW. BALKONU / TARASU / LOGGI 9,21 m²

ZESPÓŁ ZABUDOWY MIESZKALNO-USŁUGOWEJ Z FUNKCJĄ BIUROWĄ WRAZ Z PARKINGIEM PODZIEMNYM NA TERENIE DZIAŁKI NR 18/2, 14, 15/2 I 17 PRZY ULICY BULGARSKIEJ 59/61 W POZNANIU

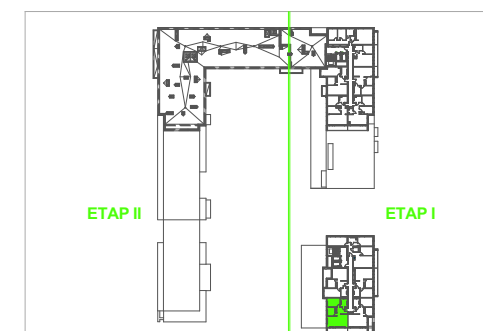

PRACOWNIA
ARCHITEKTONICZNA
SIPINSKICH
FWY I STANISŁAWA
SIPINSKICH
POZNAN

SJM
APARTMENTS



SKALA 1:50

1 m 5 m

adres inwestycji:

ul. Bułgarska 59/61, Poznań
www.bulgarska59.pl

sprzedaż mieszkań prowadzi:

EQUAL CAPITAL S.A.
ul. Bułgarska 59, 60-320 Poznań
e-mail: biuro@bulgarska59.pl
tel.: +48 537 537 059
tel.: +48 785 806 216
tel.: +48 783 939 585



EQUAL
CAPITAL