

PIĘTRO +3  
2 POKOJE  
51,49 m<sup>2</sup>


BULGARSKA 59

A/3/5

|                  |                     |
|------------------|---------------------|
| 01 POKÓJ DZIENNY | 17,02m <sup>2</sup> |
| 02 KUCHNIA       | 7,26m <sup>2</sup>  |
| 03 SYPIALNIA     | 14,65m <sup>2</sup> |
| 04 ŁAZIENKA      | 5,06m <sup>2</sup>  |
| 05 HOL           | 7,50m <sup>2</sup>  |

RAZEM 51,49 m<sup>2</sup>

POW. BALKONU / TARASU / LOGGI 4,29 m<sup>2</sup>

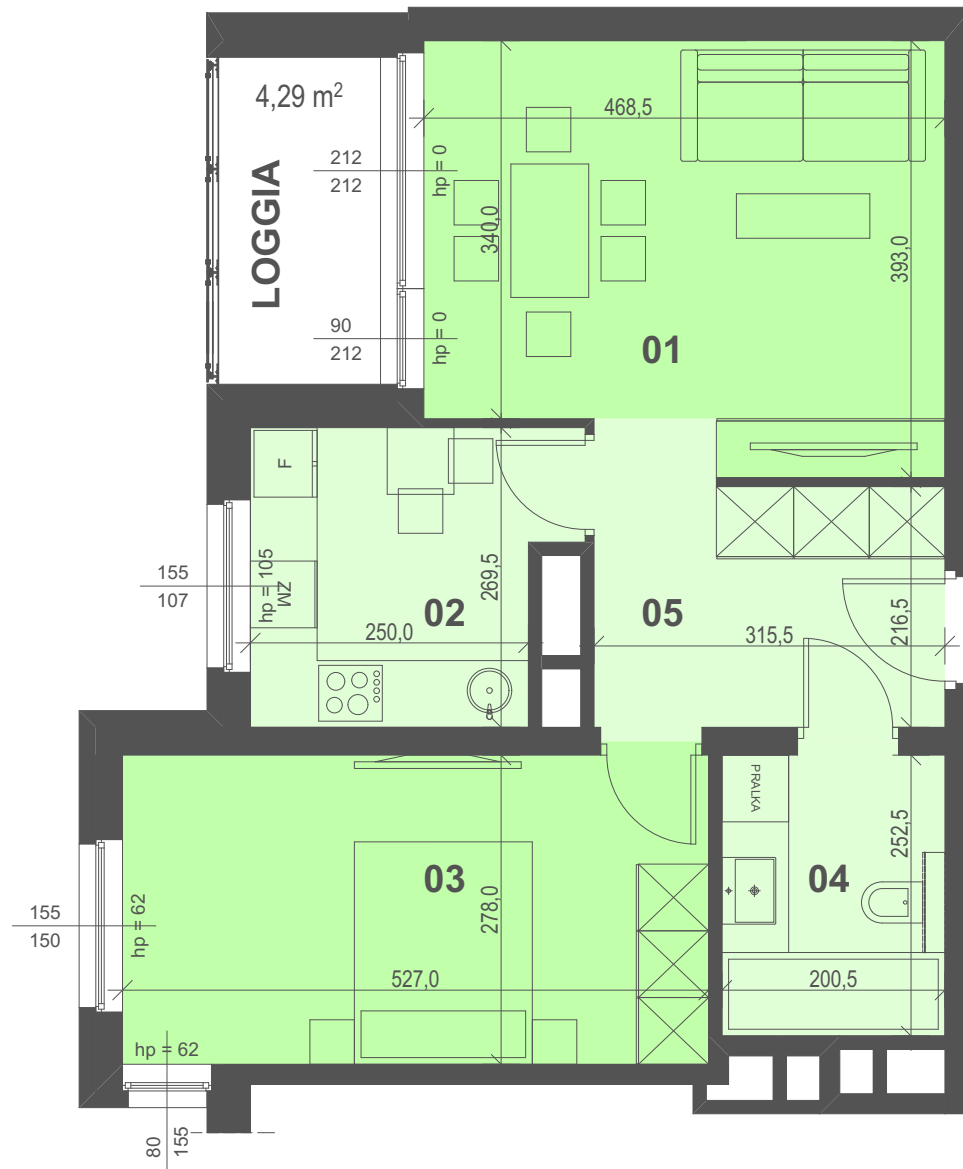

SKALA 1:50

1 m 5 m

adres inwestycji:

ul. Bułgarska 59/61, Poznań  
www.bulgarska59.pl

sprzedaż mieszkań prowadzi:

EQUAL CAPITAL S.A.  
ul. Bułgarska 59, 60-320 Poznań  
e-mail: biuro@bulgarska59.pl  
tel.: +48 537 537 059  
tel.: +48 785 806 216  
tel.: +48 783 939 585



**EQUAL**  
CAPITAL

PRACOWNIA  
ARCHITEKTONICZNA  
*Stępiński*  
EWY I STANISŁAWA  
SIPINSKICH  
SP. Z O.O.

**SJM**  
APARTMENTS

ZESPÓŁ ZABUDOWY MIESZKALNO-USŁUGOWEJ Z FUNKCJĄ BIUROWĄ, WRAZ Z PARKINGIEM PODZIEMNYM NA TERENIE DZIAŁKI NR 18/2, 14, 15/2 I 17 PRZY ULICY BULGARSKIEJ 59/61 W POZNANIU

