

PIĘTRO +7
2 POKOJE
50,38 m²


BULGARSKA 59

A/7/2

01 POKÓJ DZIENNY	19,73m ²
02 KUCHNIA	6,94m ²
03 SYPIALNIA	11,20m ²
04 ŁAZIENKA	5,19m ²
05 HOL	7,32m ²

RAZEM 50,38 m²

POW. BALKONU / TARASU / LOGGI 9,53 m²

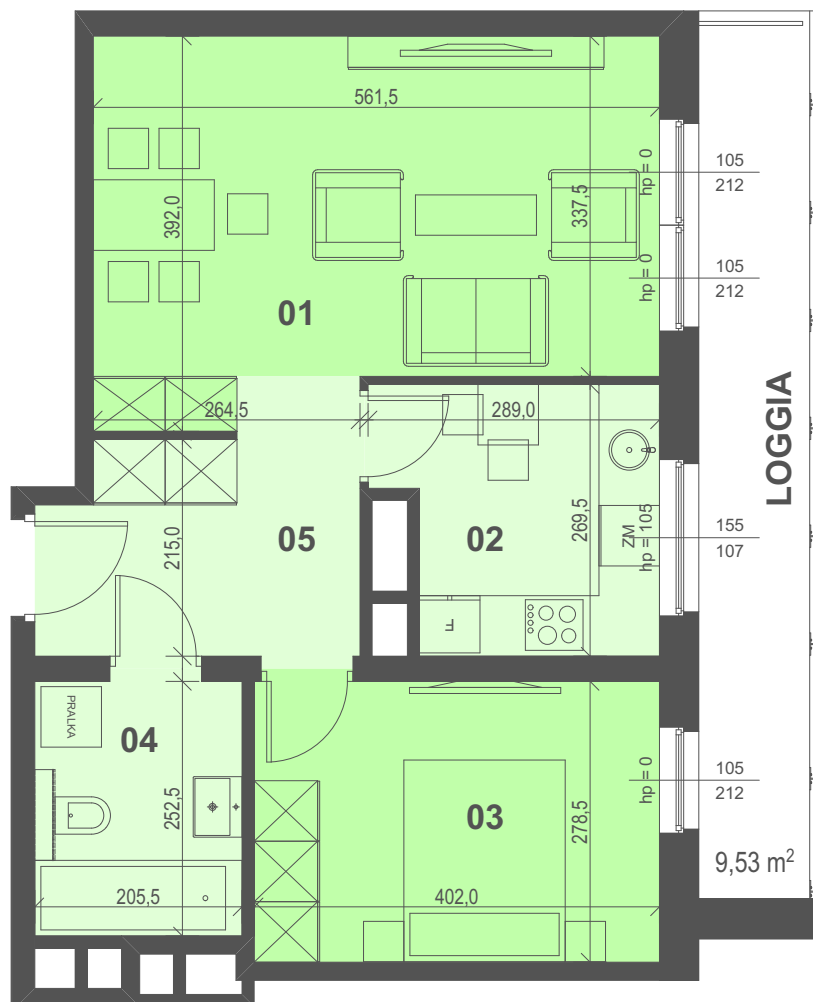

SKALA 1:50

1 m 5 m

adres inwestycji:

ul. Bulgarska 59/61, Poznań
www.bulgarska59.pl


sprzedaż mieszkań prowadzi:

EQUAL CAPITAL S.A.
ul. Bulgarska 59, 60-320 Poznań
e-mail: biuro@bulgarska59.pl
tel.: +48 537 537 059
tel.: +48 785 806 216
tel.: +48 783 939 585



EQUAL
CAPITAL

ZESPÓŁ ZABUDOWY MIESZKALNO-USŁUGOWEJ Z FUNKCJĄ BIUROWĄ WRAZ Z PARKINGIEM
PODZIEMNYM NA TERENIE DZIAŁKI NR 18/2, 14, 15/2 I 17 PRZY ULICY BULGARSKIEJ 59/61 W POZNANIU

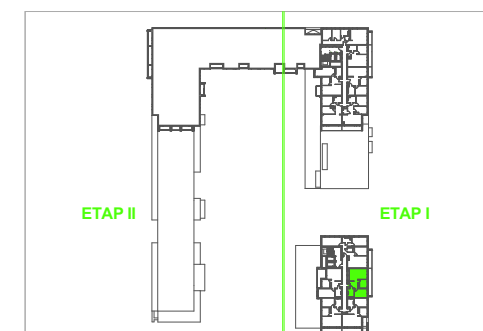

PRACOWNIA
ARCHITEKTONICZNA
Pracownia
EWY I STANISŁAWA
SIPINSKICH
WYKONAWCY

SJM
APARTMENTS