


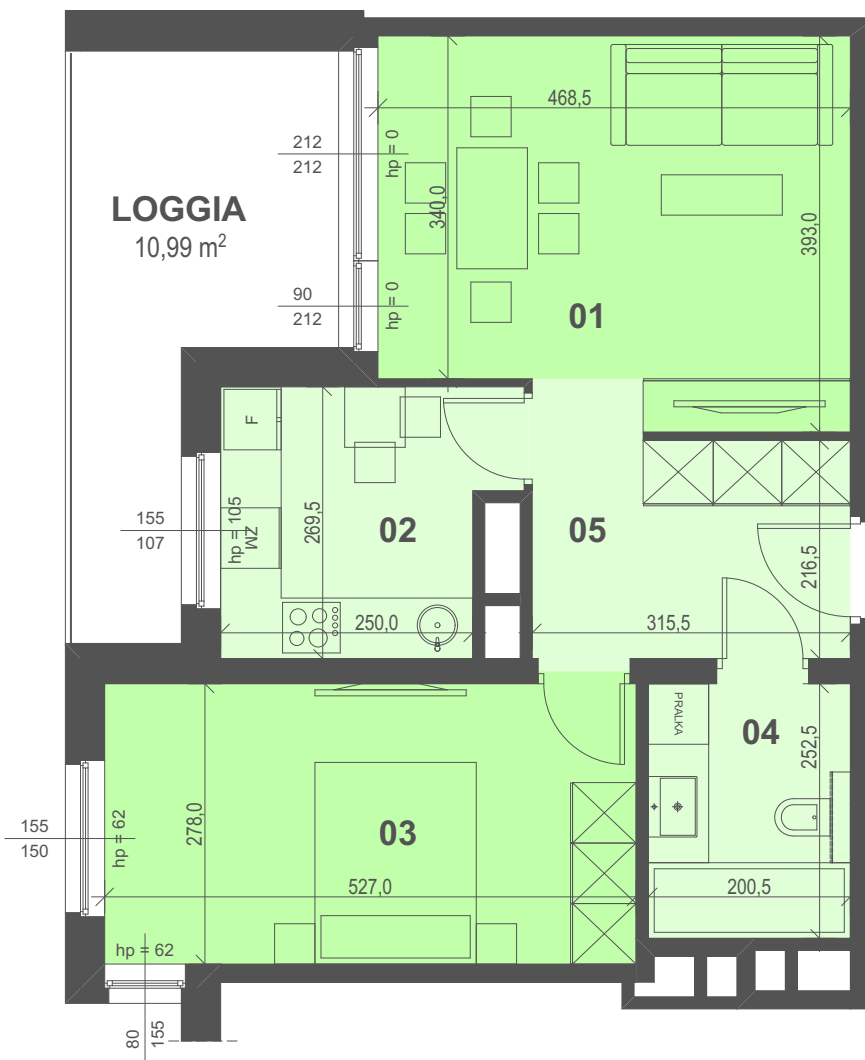

SKALA 1:50

1 m 5 m

adres inwestycji:

ul. Bułgarska 59/61, Poznań
www.bulgarska59.pl

sprzedaż mieszkań prowadzi:

EQUAL CAPITAL S.A.
ul. Bułgarska 59, 60-320 Poznań
e-mail: biuro@bulgarska59.pl

tel.: +48 537 537 059

tel.: +48 785 806 216

tel.: +48 783 939 585



EQUAL
CAPITAL

PIĘTRO +8
2 POKOJE
51,49 m²

BULGARSKA 59


A/8/5

01 POKÓJ DZIENNY	17,02m ²
02 KUCHNIA	7,26m ²
03 SYPIALNIA	14,65m ²
04 ŁAZIENKA	5,06m ²
05 HOL	7,50m ²

RAZEM 51,49 m²

POW. BALKONU / TARASU / LOGGI 10,99 m²

ZESPÓŁ ZABUDOWY MIESZKALNO-USŁUGOWEJ Z FUNKCJĄ BIUROWĄ WRAZ Z PARKINGIEM
PODZIEMNYM NA TERENIE DZIAŁKI NR 18/2, 14, 15/2 I 17 PRZY ULICY BULGARSKIEJ 59/61 W POZNANIU

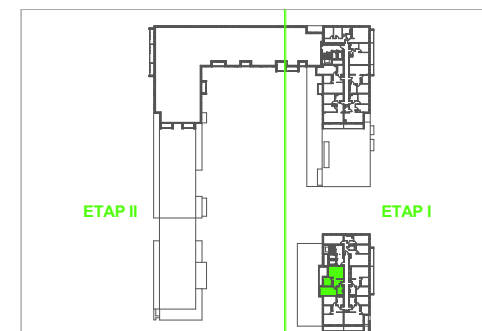

PRACOWNIA
ARCHITEKTONICZNA

FWY I STANISŁAWA
SIPINSKICH
POZNAN

SJM
APARTMENTS