


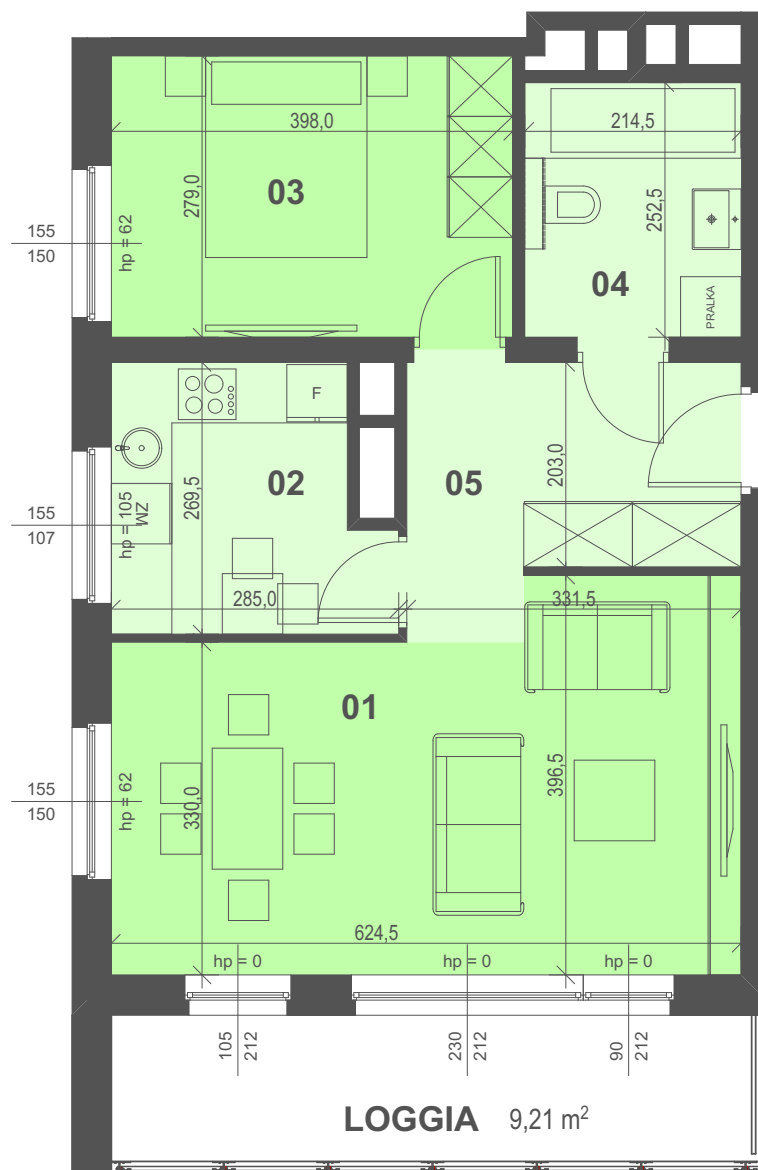

PIĘTRO +9
2 POKOJE
52,98 m²


BULGARSKA 59

A/9/4

01 POKÓJ DZIENNY	22,04m ²
02 KUCHNIA	6,83m ²
03 SYPIALNIA	11,10m ²
04 ŁAZIENKA	5,42m ²
05 HOL	7,59m ²

RAZEM	52,98 m ²
POW. BALKONU / TARASU / LOGGI	9,21 m ²

ZESPÓŁ ZABUDOWY MIESZKALNO-USŁUGOWEJ Z FUNKCJĄ BIUROWĄ WRAZ Z PARKINGIEM PODZIEMNYM NA TERENIE DZIAŁKI NR 18/2, 14, 15/2 I 17 PRZY ULICY BULGARSKIEJ 59/61 W POZNANIU

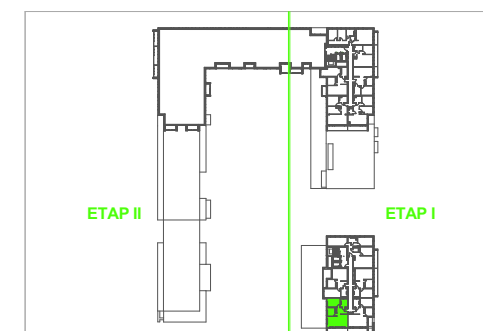

PRACOWNIA
ARCHITEKTONICZNA
Pracownia
EWY I STANISŁAWA
SIPINSKICH
POZNAN

SJM
APARTMENTS



SKALA 1:50

1 m 5 m

adres inwestycji:

ul. Bulgarska 59/61, Poznań
www.bulgarska59.pl

sprzedaż mieszkań prowadzi:

EQUAL CAPITAL S.A.
ul. Bulgarska 59, 60-320 Poznań
e-mail: biuro@bulgarska59.pl
tel.: +48 537 537 059
tel.: +48 785 806 216
tel.: +48 783 939 585



EQUAL
CAPITAL