



POW. BALKONU / TARASU / LOGGI	2,23 m ²
-------------------------------	---------------------

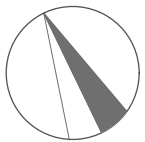

SKALA 1:75

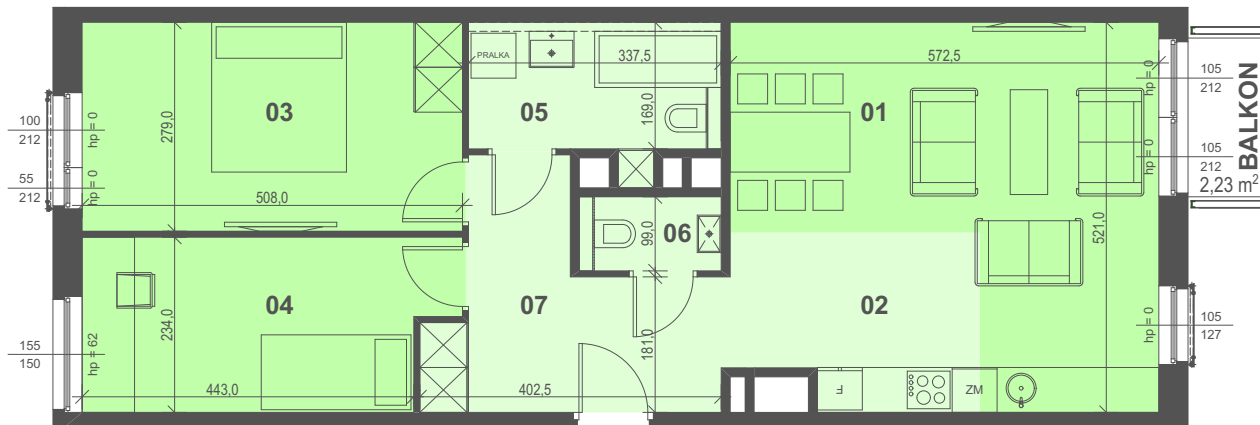

adres inwestycji:

ul. Bułgarska 59/61, Poznań
www.bulgarska59.pl

sprzedaż mieszkań prowadzi:

EQUAL CAPITAL S.A. tel.: +48 537 537 059
ul. Bułgarska 59, 60-320 Poznań tel.: +48 785 806 216
e-mail: biuro@bulgarska59.pl tel.: +48 783 939 585


tel.: +48 537 537 059
tel.: +48 785 806 216
tel.: +48 783 939 585



EQUAL
CAPITAL



SJM
APARTMENTS

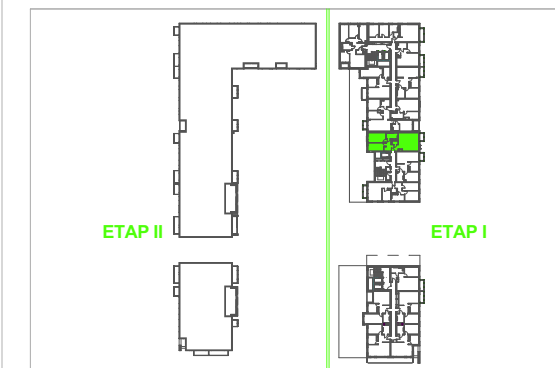

ZESPÓŁ ZABUDOWY MIESZKALNO-USŁUGOWEJ Z FUNKCJĄ BIUROWĄ WRAZ Z PARKINGIEM
PODZIEMNYM NA TERENIE DZIAŁKI NR 18/2, 14, 15/2 I 17 PRZY ULICY BUŁGARSKIEJ 59/61 W POZNANIU