

PIĘTRO +3
2 POKOJE
50,13 m²


BULGARSKA 59

B1.1/3/2

01 POKÓJ DZIENNY	18,77m ²
02 KUCHNIA	7,23m ²
03 SYPIALNIA	11,14m ²
04 ŁAZIENKA	5,59m ²
05 HOL	7,40m ²

RAZEM 50,13 m²

POW. BALKONU / TARASU / LOGGI 2,23 m²

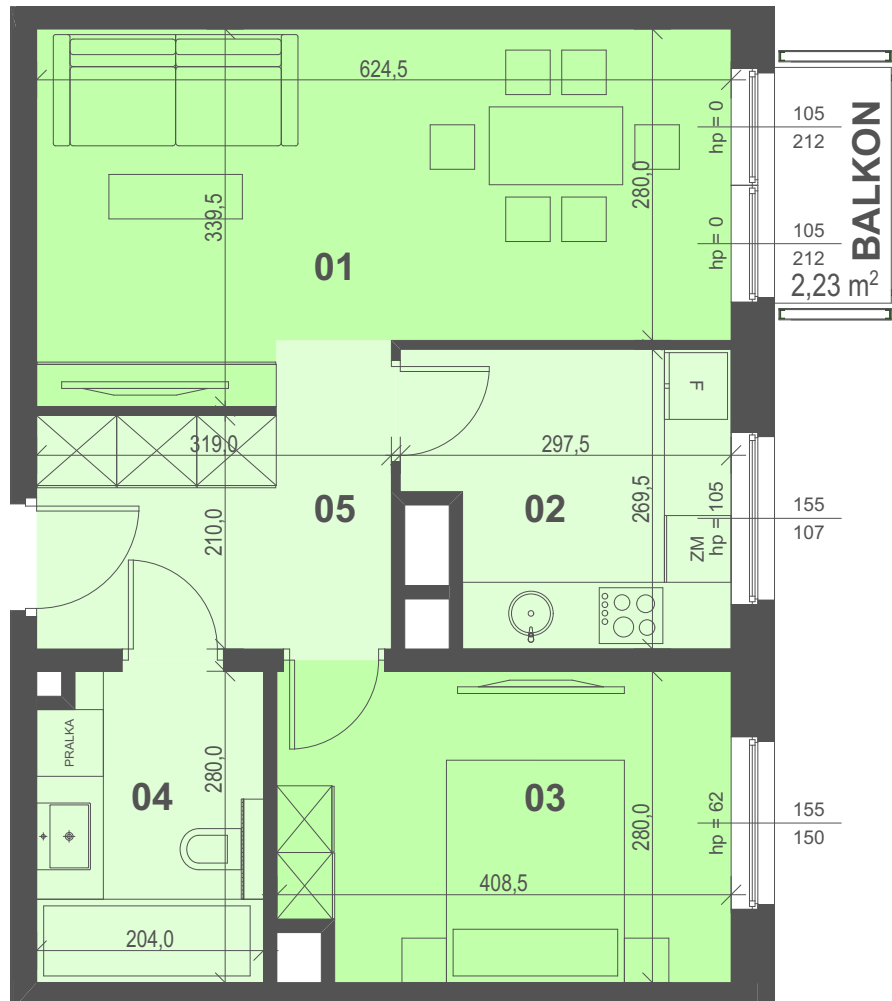

SKALA 1:50

1 m

5 m

adres inwestycji:

ul. Bułgarska 59/61, Poznań
www.bulgarska59.pl

sprzedaż mieszkań prowadzi:

EQUAL CAPITAL S.A.
ul. Bułgarska 59, 60-320 Poznań
e-mail: biuro@bulgarska59.pl
tel.: +48 537 537 059
tel.: +48 785 806 216
tel.: +48 783 939 585



EQUAL
CAPITAL

PRACOWNIA
ARCHITEKTONICZNA
Stępiński
EWY I STANISŁAWA
SIPINSKICH
ARCHITECTS

SJM
APARTMENTS

ZESPÓŁ ZABUDOWY MIESZKALNO-USŁUGOWEJ Z FUNKCJĄ BIUROWĄ, WRAZ Z PARKINGIEM PODZIEMNYM NA TERENIE DZIAŁKI NR 18/2, 14, 15/2 I 17 PRZY ULICY BULGARSKIEJ 59/61 W POZNANIU

