

PIĘTRO +4
3 POKOJE
71,44 m²


BULGARSKA 59

B1.1/4/1

01 POKÓJ DZIENNY	21,82m ²
02 KUCHNIA	7,31m ²
03 SYPIALNIA	14,17m ²
04 SYPIALNIA	11,06m ²
05 ŁAZIENKA	5,95m ²
06 WC	1,88m ²
07 HOL	9,25m ²

RAZEM 71,44 m²

POW. BALKONU / TARASU / LOGGI 2,23 m²

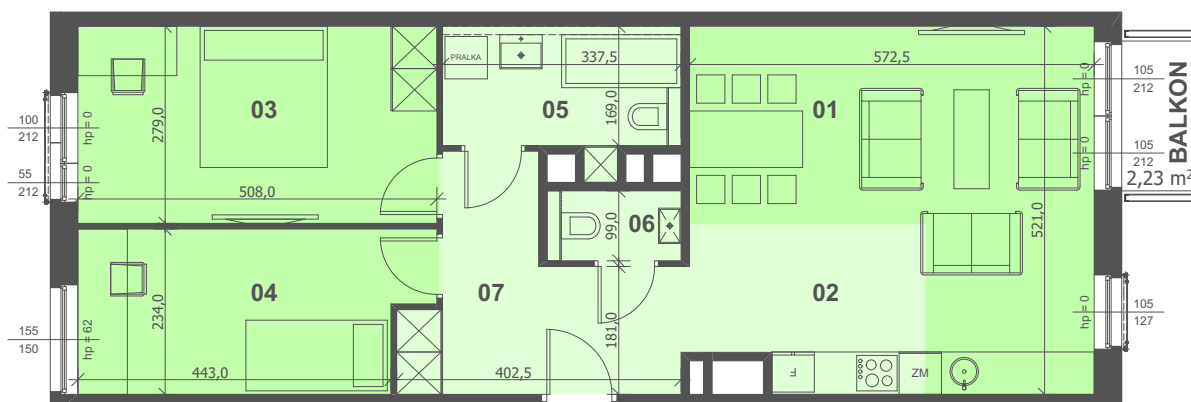

SKALA 1:75

1 m 5 m

adres inwestycji:

ul. Bułgarska 59/61, Poznań
www.bulgarska59.pl
bulgarska59@cfre.pl


sprzedaż mieszkań prowadzi:

Celka & Frąckowiak Sp. z o.o. Sp.k.
ul. Bułgarska 59, 60-792 Poznań
tel.: 61 662 44 42, 537 537 059



CELKA & FRĄCKOWIAK
REAL ESTATE

ZESPÓŁ ZABUDOWY MIESZKALNO-USŁUGOWEJ Z FUNKCJĄ BIUROWĄ WRAZ Z PARKINGIEM PODZIEMNYM
NA TERENIE DZIAŁKI NR 18/2, 14, 15/2 I 17 PRZY ULICY BULGARSKIEJ 59/61 W POZNANU

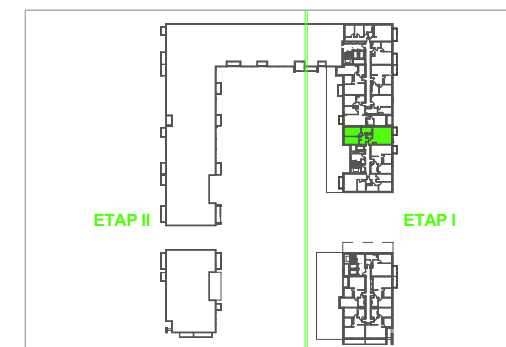

PRACOWNIA
ARCHITEKTONICZNA
Sipinski
EWY I STANISŁAWA
SIPINSKICH
ARCHITECTS

SJM
APARTMENTS