


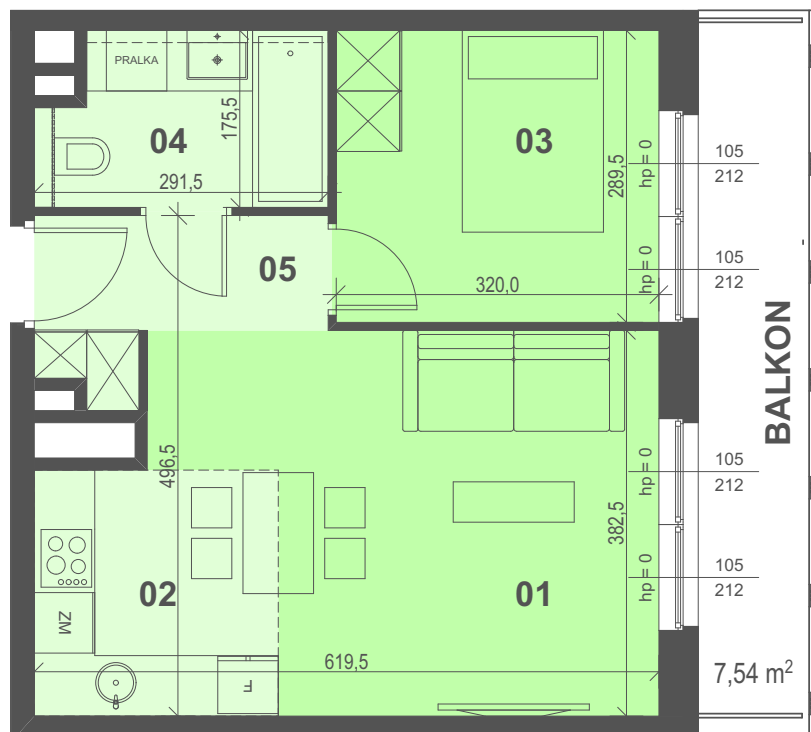

SKALA 1:50

1 m 5 m

adres inwestycji:

ul. Bułgarska 59/61, Poznań
www.bulgarska59.pl

sprzedaż mieszkań prowadzi:

EQUAL CAPITAL S.A.
ul. Bułgarska 59, 60-320 Poznań
e-mail: biuro@bulgarska59.pl
tel.: +48 537 537 059
tel.: +48 785 806 216
tel.: +48 783 939 585



EQUAL
CAPITAL

PIĘTRO +10
2 POKOJE
40,10 m²


BULGARSKA 59


B1.2/10/2


01 POKÓJ DZIENNY	16,24m ²
02 KUCHNIA	5,90m ²
03 SYPIALNIA	9,26m ²
04 ŁAZIENKA	4,72m ²
05 HOL	3,98m ²

RAZEM 40,10 m²

POW. BALKONU / TARASU / LOGGI 7,54 m²

ZESPÓŁ ZABUDOWY MIESZKALNO-USŁUGOWEJ Z FUNKCJĄ BIUROWĄ WRAZ Z PARKINGIEM
PODZIEMNYM NA TERENIE DZIAŁKI NR 18/2, 14, 15/2 I 17 PRZY ULICY BULGARSKIEJ 59/61 W POZNANIU

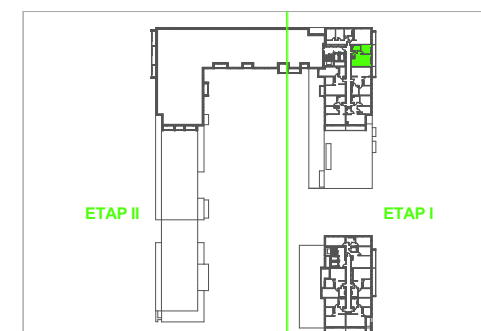

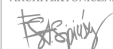PRACOWNIA
ARCHITEKTONICZNA

EWA I STANISŁAW
SIPIŃSKICH
WYKONAWCÓW

SJM
APARTMENTS