

PIĘTRO +10  
2 POKOJE  
51,62 m<sup>2</sup>


BULGARSKA 59

**B1.2/10/3**


|                  |                     |
|------------------|---------------------|
| 01 POKÓJ DZIENNY | 18,41m <sup>2</sup> |
| 02 KUCHNIA       | 6,45m <sup>2</sup>  |
| 03 SYPIALNIA     | 11,16m <sup>2</sup> |
| 04 ŁAZIENKA      | 6,45m <sup>2</sup>  |
| 05 HOL           | 9,15m <sup>2</sup>  |

**RAZEM** 51,62 m<sup>2</sup>

**POW. BALKONU / TARASU / LOGGI** 3,46 m<sup>2</sup>

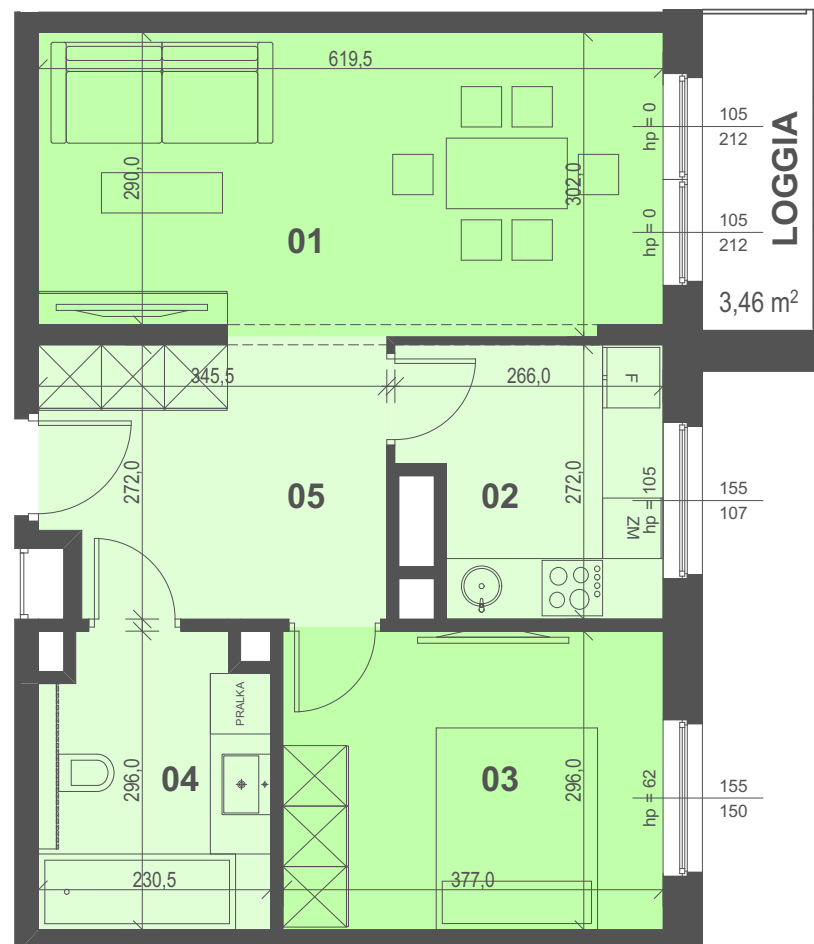

ZESPÓŁ ZABUDOWY MIESZKALNO-USŁUGOWEJ Z FUNKCJĄ BIUROWĄ WRAZ Z PARKINGIEM PODZIEMNYM NA TERENIE DZIAŁKI NR 18/2, 14, 15/2 I 17 PRZY ULICY BULGARSKIEJ 59/61 W POZNANIU

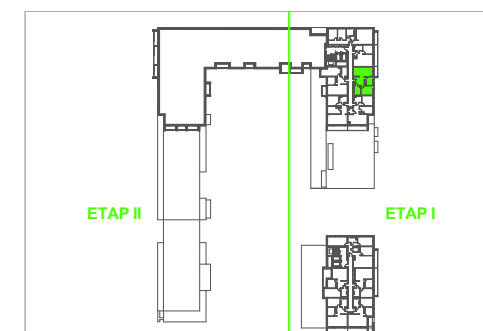

PRACOWNIA  
ARCHITEKTONICZNA  
*Pracownia*  
EWY I STANISŁAWA  
SIPINSKICH  
WŁASZCZAK

**SJM**  
APARTMENTS



SKALA 1:50

1 m 5 m

adres inwestycji:

ul. Bulgarska 59/61, Poznań  
www.bulgarska59.pl

sprzedaż mieszkań prowadzi:

EQUAL CAPITAL S.A.  
ul. Bulgarska 59, 60-320 Poznań  
e-mail: biuro@bulgarska59.pl  
tel.: +48 537 537 059  
tel.: +48 785 806 216  
tel.: +48 783 939 585



**EQUAL**  
CAPITAL