


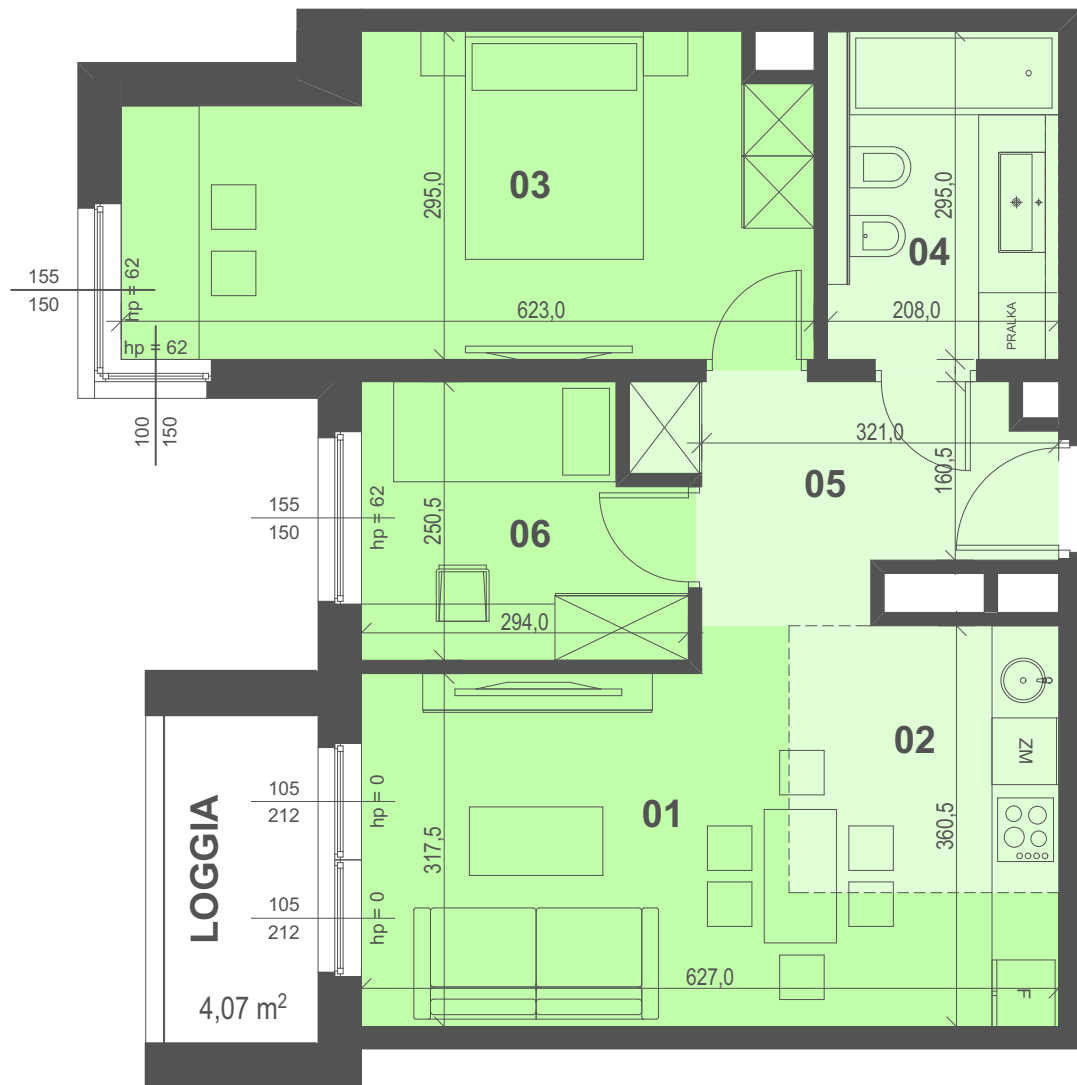

SKALA 1:50

1 m 5 m

adres inwestycji:

ul. Bułgarska 59/61, Poznań
www.bulgarska59.pl

sprzedaż mieszkań prowadzi:

EQUAL CAPITAL S.A.
ul. Bułgarska 59, 60-320 Poznań
e-mail: biuro@bulgarska59.pl
tel.: +48 537 537 059
tel.: +48 785 806 216
tel.: +48 783 939 585



EQUAL
CAPITAL

PIĘTRO +12
3 POKOJE
57,20 m²

BUŁGARSKA 59


B1.2/12/6

01 POKÓJ DZIENNY	15,47m ²
02 KUCHNIA	5,82m ²
03 SYPIALNIA	16,63m ²
04 ŁAZIENKA	6,14m ²
05 HOL	6,39m ²
06 SYPIALNIA	6,75m ²

RAZEM 57,20 m²

POW. BALKONU / TARASU / LOGGI 4,07 m²

ZESPÓŁ ZABUDOWY MIESZKALNO-USŁUGOWEJ Z FUNKCJĄ BIUROWĄ, WRAZ Z PARKINGIEM PODZIEMNYM NA TERENIE DZIAŁKI NR 18/2, 14, 15/2 I 17 PRZY ULICY BUŁGARSKIEJ 59/61 W POZNANIU

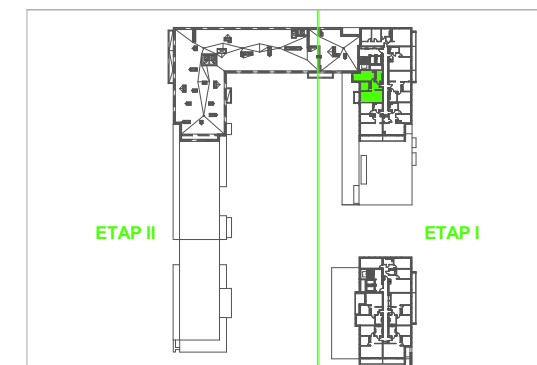

PRACOWNIA
ARCHITEKTONICZNA
Stępiński
EWY I STANISŁAWA
SIPISKICH
I P O

SJM
APARTMENTS