

PIĘTRO +13
2 POKOJE
51,62 m²


BULGARSKA 59

B1.2/13/3

01 POKÓJ DZIENNY	18,41m ²
02 KUCHNIA	6,45m ²
03 SYPIALNIA	11,16m ²
04 ŁAZIENKA	6,45m ²
05 HOL	9,15m ²

RAZEM 51,62 m²

POW. BALKONU / TARASU / LOGGI 3,46 m²

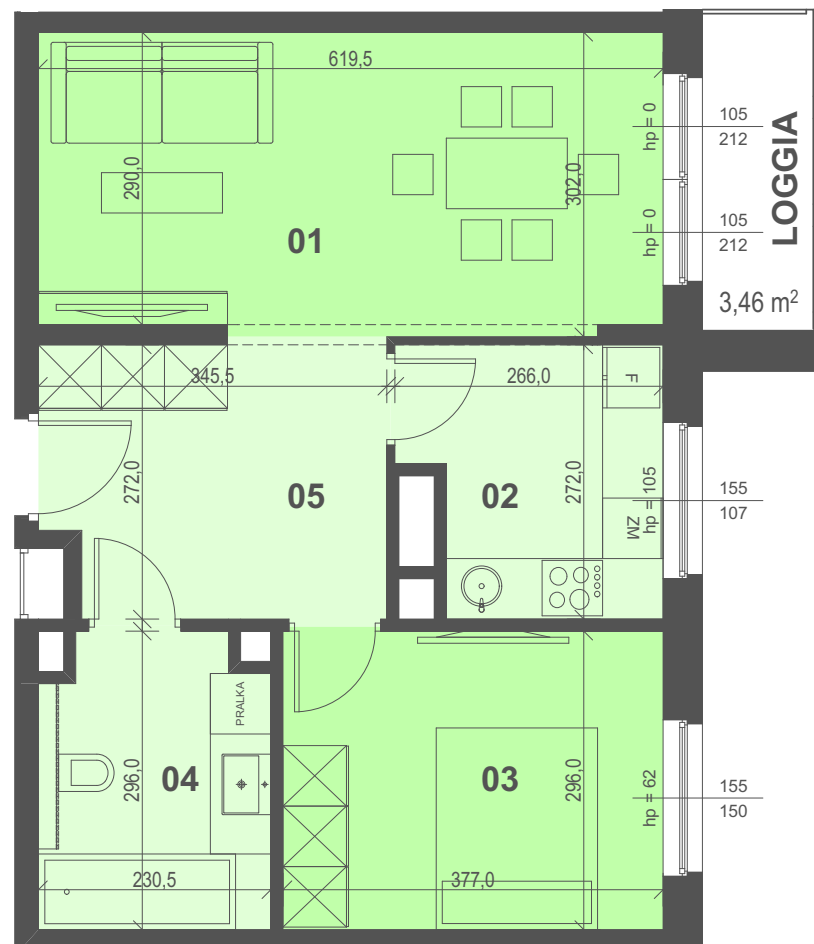

SKALA 1:50

1 m 5 m

adres inwestycji:

ul. Bulgarska 59/61, Poznań
www.bulgarska59.pl

sprzedaż mieszkań prowadzi:

EQUAL CAPITAL S.A.
ul. Bulgarska 59, 60-320 Poznań
e-mail: biuro@bulgarska59.pl

tel.: +48 537 537 059

tel.: +48 785 806 216

tel.: +48 783 939 585



EQUAL
CAPITAL

PRACOWNIA
ARCHITEKTONICZNA
Pracownia
EWY I STANISŁAWA
SIPINSKICH
WŁASZCZAKOW

SJM
APARTMENTS

ZESPÓŁ ZABUDOWY MIESZKALNO-USŁUGOWEJ Z FUNKCJĄ BIUROWĄ WRAZ Z PARKINGIEM
PODZIEMNYM NA TERENIE DZIAŁKI NR 18/2, 14, 15/2 I 17 PRZY ULICY BULGARSKIEJ 59/61 W POZNANIU

