


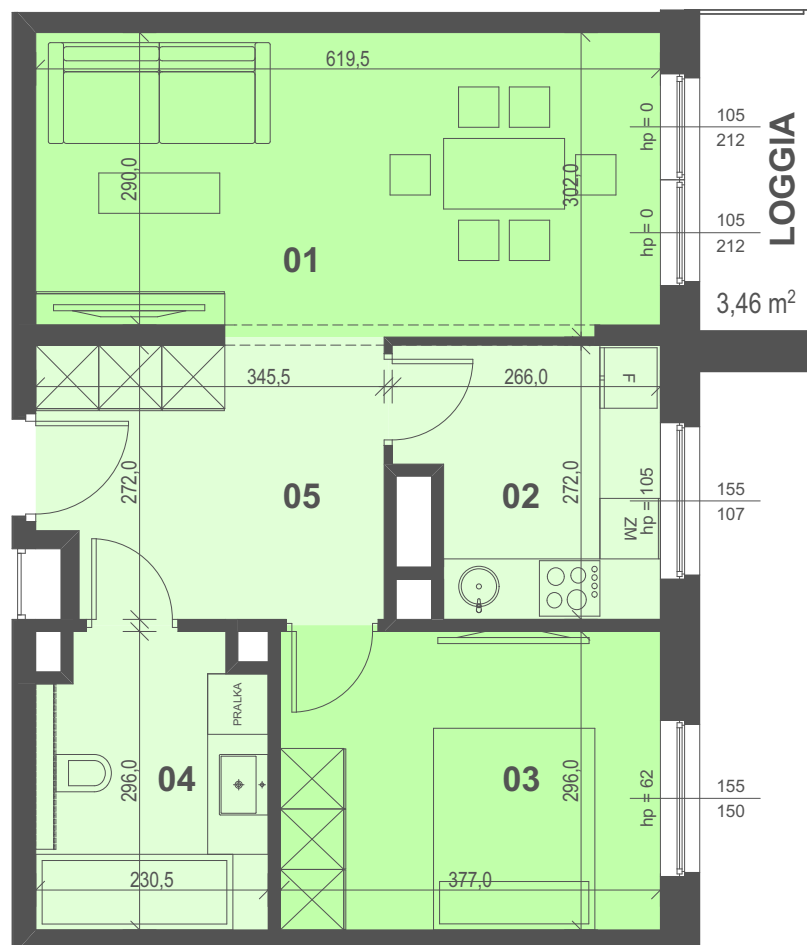

PIĘTRO +15
2 POKOJE
51,62 m²


BULGARSKA 59

B1.2/15/3

01 POKÓJ DZIENNY	18,41m²
02 KUCHNIA	6,45m²
03 SYPIALNIA	11,16m²
04 ŁAZIENKA	6,45m²
05 HOL	9,15m²

RAZEM	51,62 m²
POW. BALKONU / TARASU / LOGGI	3,46 m²

ZESPÓŁ ZABUDOWY MIESZKALNO-USŁUGOWEJ Z FUNKCJĄ BIUROWĄ WRAZ Z PARKINGIEM PODZIEMNYM NA TERENIE DZIAŁKI NR 18/2, 14, 15/2 I 17 PRZY ULICY BULGARSKIEJ 59/61 W POZNANIU

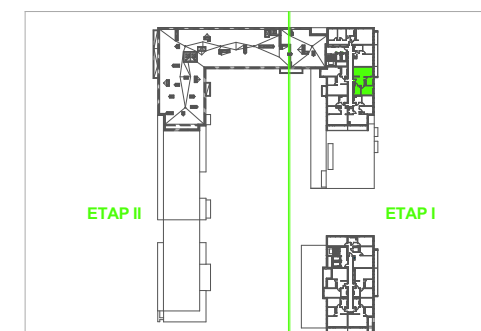

PRACOWNIA
ARCHITEKTONICZNA
Pracownia
EWY I STANISŁAWA
SIPINSKICH
WŁASNE PROJEKTY

SJM
APARTMENTS



SKALA 1:50

1 m 5 m

adres inwestycji:

ul. Bułgarska 59/61, Poznań
www.bulgarska59.pl

sprzedaż mieszkań prowadzi:

EQUAL CAPITAL S.A.
ul. Bułgarska 59, 60-320 Poznań
e-mail: biuro@bulgarska59.pl
tel.: +48 537 537 059
tel.: +48 785 806 216
tel.: +48 783 939 585



EQUAL
CAPITAL