

PIĘTRO +3
1 POKOJE
36,45 m²


BULGARSKA 59

B1.2/3/4

01 POKÓJ DZIENNY	16,39m ²
02 KUCHNIA	8,39m ²
03 ŁAZIENKA	6,14m ²
04 HOL	5,53m ²

RAZEM 36,45 m²

POW. BALKONU / TARASU / LOGGI -

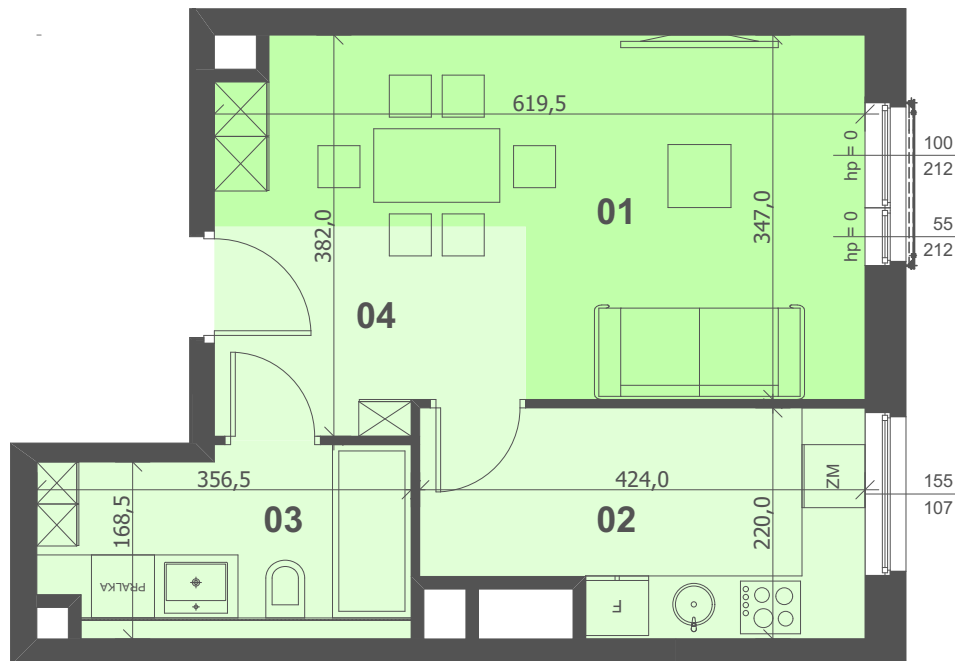

SKALA 1:50

1 m 5 m

adres inwestycji:

ul. Bułgarska 59/61, Poznań
www.bulgarska59.pl
bulgarska59@cfre.pl


sprzedaż mieszkań prowadzi:

Celka & Frąckowiak Sp. z o.o. Sp.k.
ul. Bułgarska 59, 60-792 Poznań
tel.: 61 662 44 42, 537 537 059



CELKA & FRĄCKOWIAK
REAL ESTATE

ZESPÓŁ ZABUDOWY MIESZKALNO-USŁUGOWEJ Z FUNKCJĄ BIUROWĄ WRAZ Z PARKINGIEM
PODZIEMNYM NA TERENIE DZIAŁKI NR 18/2, 14, 15/2 I 17 PRZY ULICY BULGARSKIEJ 59/61 W P

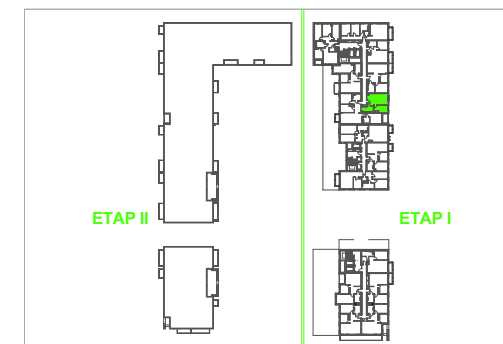

PRACOWNIA
ARCHITEKTONICZNA
Bulgarska 59
EWY I STANISŁAWA
SIPIŃSKICH
WŁAŚNICZKO

SJM
APARTMENTS