


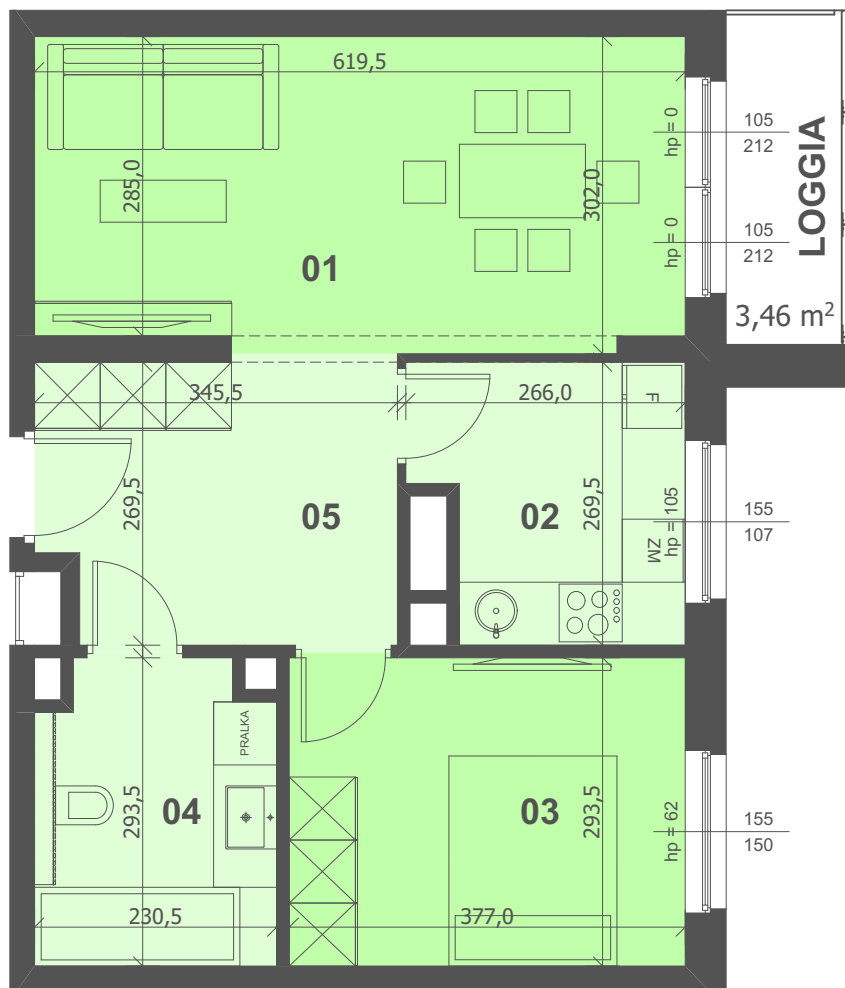

SKALA 1:50

1 m 5 m

adres inwestycji:

ul. Bułgarska 59/61, Poznań
www.bulgarska59.pl
bulgarska59@cfre.pl

sprzedaż mieszkań prowadzi:

Celka & Frąckowiak Sp. z o.o. Sp.k.
ul. Bułgarska 59, 60-792 Poznań
tel.: 61 662 44 42, 537 537 059



CELKA & FRĄCKOWIAK
REAL ESTATE

PIĘTRO +9
2 POKOJE
51,18 m²

BULGARSKA 59


B1.2/9/3

01 POKÓJ DZIENNY	18,28m²
02 KUCHNIA	6,38m²
03 SYPIALNIA	11,06m²
04 ŁAZIENKA	6,40m²
05 HOL	9,06m²

RAZEM 51,18 m²

POW. BALKONU / TARASU / LOGGI 3,46 m²

ZESPÓŁ ZABUDOWY MIESZKALNO-USŁUGOWEJ Z FUNKCJĄ BIUROWĄ WRAZ Z PARKINGIEM
PODZIEMNYM NA TERENIE DZIAŁKI NR 18/2, 14, 15/2 I 17 PRZY ULICY BULGARSKIEJ 59/61 W P

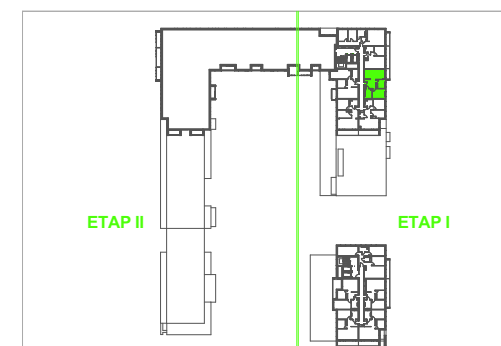

PRACOWNIA
ARCHITEKTONICZNA
Bulgarska 59
EWY I STANISŁAWA
SIPŃSKICH
POLSKA 2020

SJM
APARTMENTS