

PIĘTRO +3
3 POKOJE
71,07 m²


BUŁGARSKA 59

B1.1/3/3

01 POKÓJ DZIENNY	22,01m ²
02 KUCHNIA	7,66m ²
03 SYPIALNIA	11,21m ²
04 SYPIALNIA	10,65m ²
05 ŁAZIENKA	6,75m ²
06 WC	1,93m ²
07 HOL	10,86m ²

RAZEM 71,07 m²

POW. BALKONU / TARASU / LOGGI 3,52 m²

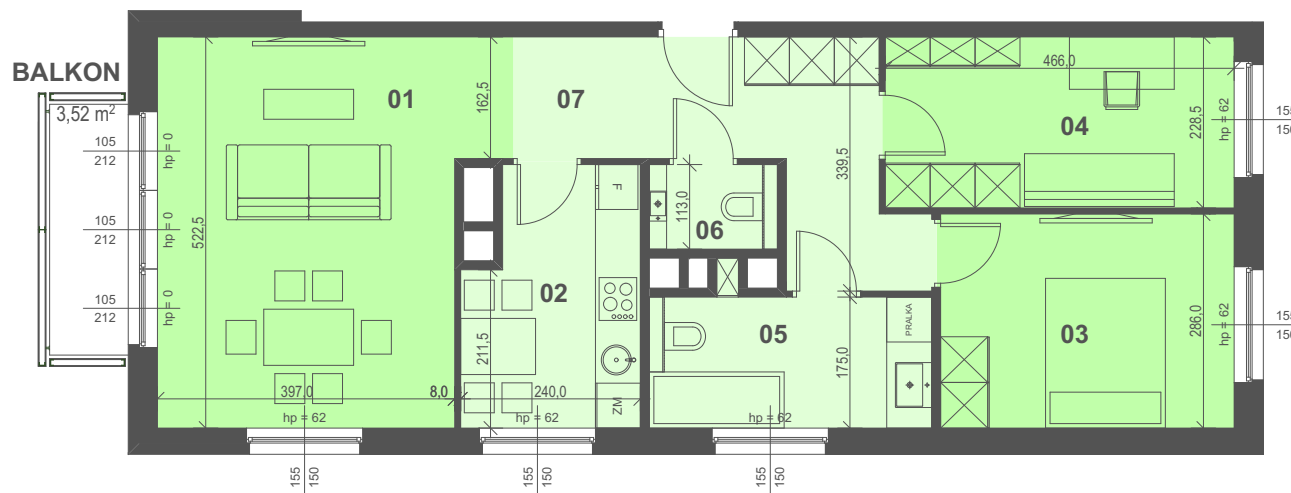

SKALA 1:75

1 m 5 m

adres inwestycji:

ul. Bułgarska 59/61, Poznań
www.bulgarska59.pl

sprzedaż mieszkań prowadzi:

EQUAL CAPITAL S.A.
ul. Bułgarska 59, 60-320 Poznań
e-mail: biuro@bulgarska59.pl
tel.: +48 537 537 059
tel.: +48 785 806 216
tel.: +48 783 939 585



EQUAL
CAPITAL



ZESPÓŁ ZABUDOWY MIESZKALNO-USŁUGOWEJ Z FUNKCJĄ BIUROWĄ WRAZ Z PARKINGIEM PODZIEMNYM NA TERENIE DZIAŁKI NR 18/2, 14, 15/2 I 17 PRZY ULICY BUŁGARSKIEJ 59/61 W POZNANIU

