

PIĘTRO +10
3 POKOJE
55,07 m²



BUŁGARSKA 59

B1.2/10/4

01 POKÓJ DZIENNY	16,80m ²
02 KUCHNIA	5,76m ²
03 SYPIALNIA	9,62m ²
04 SYPIALNIA	11,19m ²
05 ŁAZIENKA	4,97m ²
06 HOL	4,31m ²
07 GARDEROBA	2,42m ²

RAZEM 55,07 m²

POW. BALKONU / TARASU / LOGGI 8,98m²

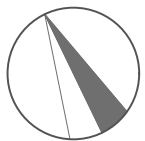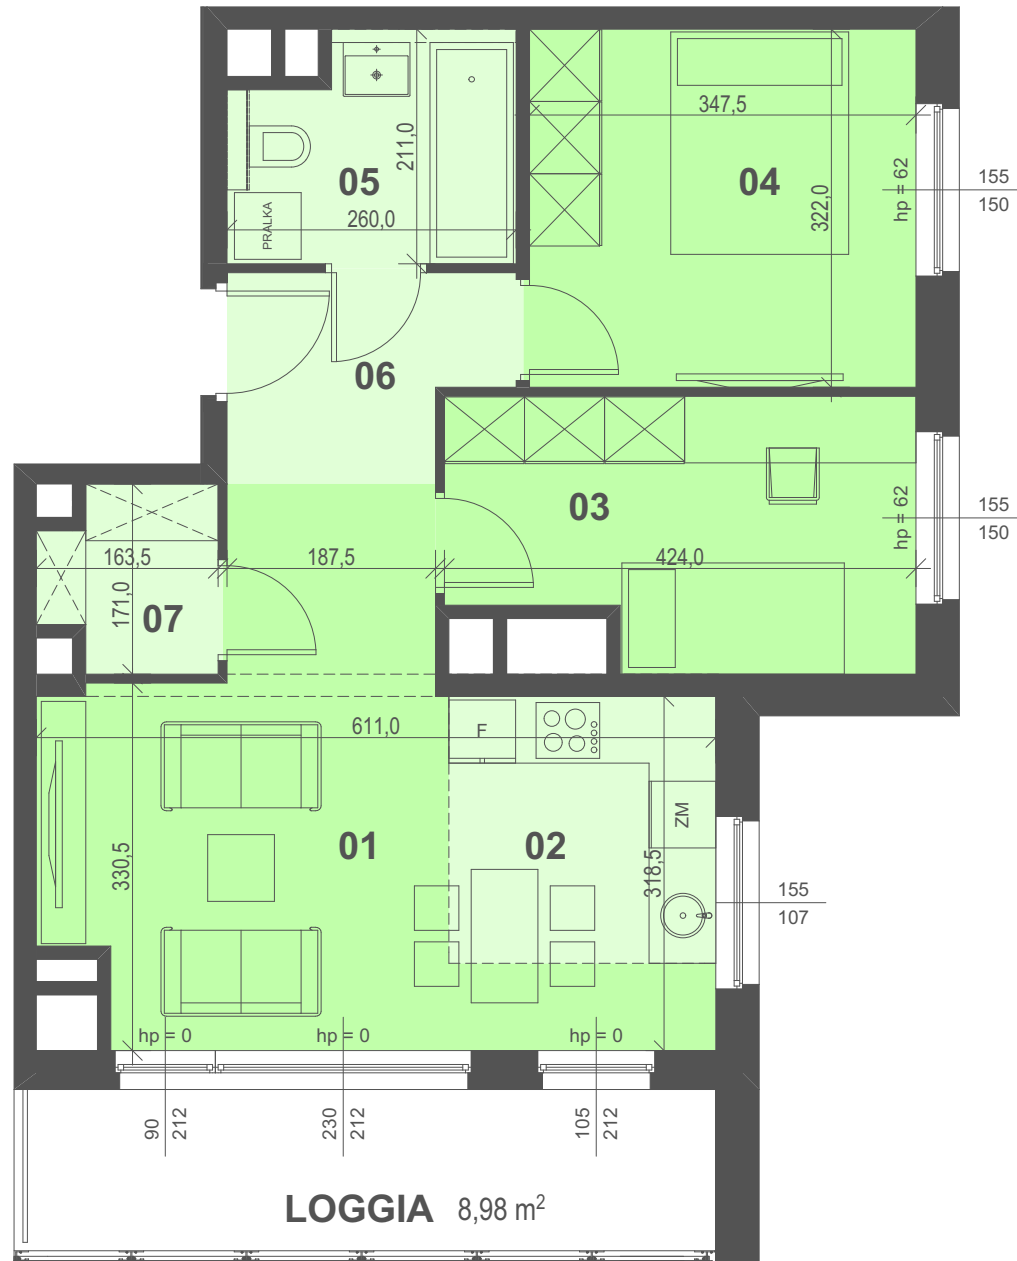

SKALA 1:50

1 m 5 m

adres inwestycji:

ul. Bułgarska 59/61, Poznań
www.bulgarska59.pl

sprzedaż mieszkań prowadzi:

EQUAL CAPITAL S.A.
ul. Bułgarska 59, 60-320 Poznań
e-mail: biuro@bulgarska59.pl
tel.: +48 537 537 059
tel.: +48 785 806 216
tel.: +48 783 939 585



EQUAL
CAPITAL

PRACOWNIA
ARCHITEKTONICZNA
Stępiński
EWY I STANISŁAWA
SIPINSKICH
1974-2020

SJM
APARTMENTS

ZESPÓŁ ZABUDOWY MIESZKALNO-USŁUGOWEJ Z FUNKCJĄ BIUROWĄ, WRAZ Z PARKINGIEM
PODZIEMNYM NA TERENIE DZIAŁKI NR 18/2, 14, 15/2 I 17 PRZY ULICY BUŁGARSKIEJ 59/61 W POZNANIU

