

PIĘTRO +11
2 POKOJE
55,07 m²


BUŁGARSKA 59

B1.2/11/4

01 POKÓJ DZIENNY	19,20m ²
02 KUCHNIA	9,62m ²
03 SYPIALNIA	11,19m ²
04 ŁAZIENKA	4,97m ²
05 HOL	7,67m ²
06 GARDEROBA	2,42m ²

RAZEM 55,07 m²

POW. BALKONU / TARASU / LOGGI 8,98m²

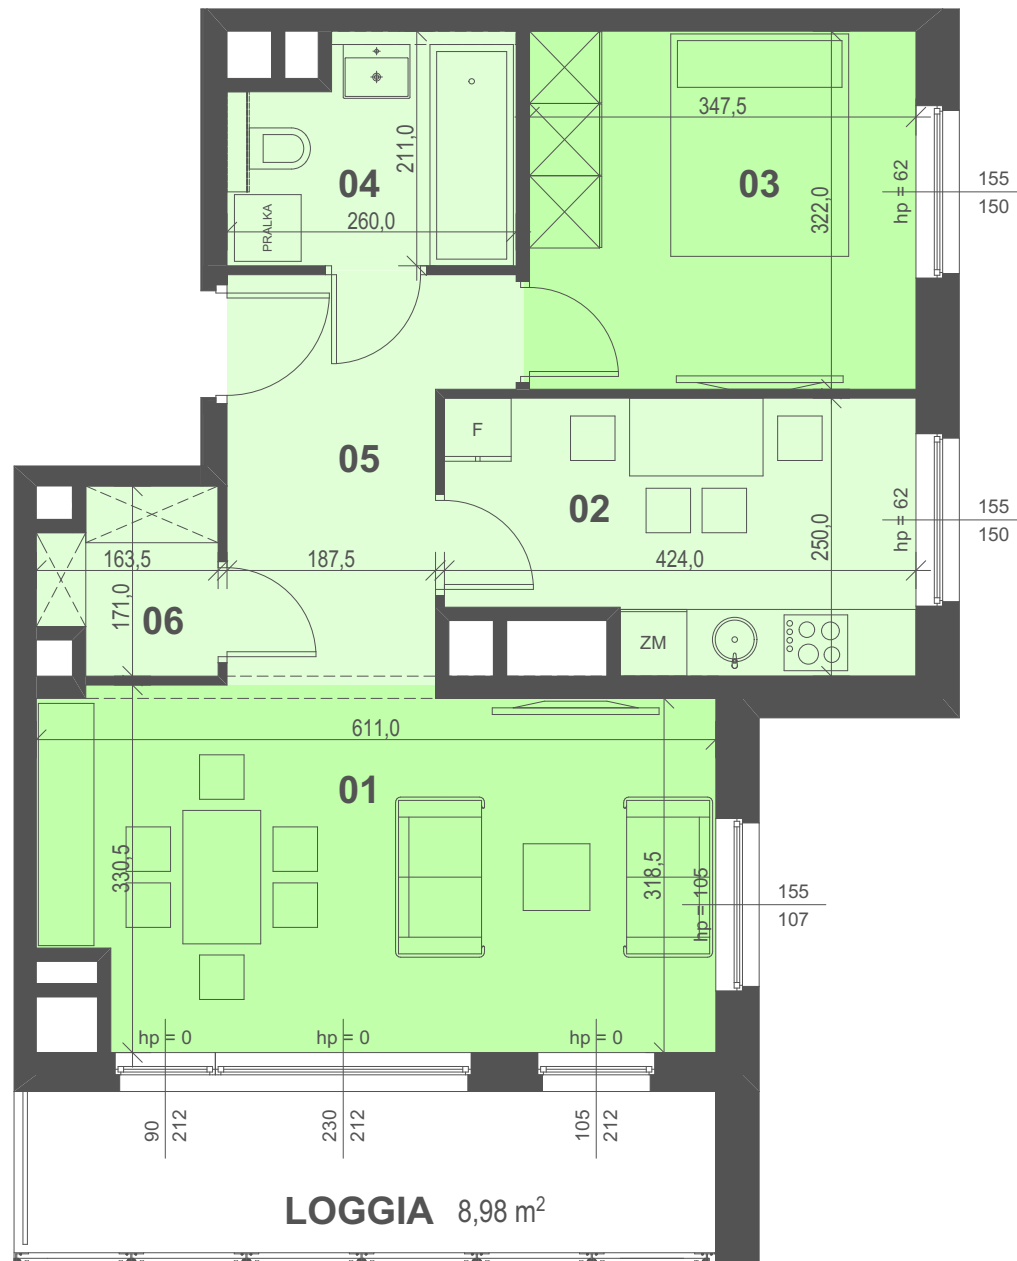

SKALA 1:50



adres inwestycji:

ul. Bułgarska 59/61, Poznań
www.bulgarska59.pl

sprzedaż mieszkań prowadzi:

EQUAL CAPITAL S.A.
ul. Bułgarska 59, 60-320 Poznań
e-mail: biuro@bulgarska59.pl

tel.: +48 537 537 059
tel.: +48 785 806 216
tel.: +48 783 939 585



EQUAL
CAPITAL

PRACOWNIA
ARCHITEKTONICZNA
Stępiński
EWY I STANISŁAWA
SĘPIŃSKICH
S.P.A.

SJM
APARTMENTS

ZESPÓŁ ZABUDOWY MIESZKALNO-USŁUGOWEJ Z FUNKCJĄ BIUROWĄ WRAZ Z PARKINGIEM PODZIEMNYM NA TERENIE DZIAŁKI NR 18/2, 14, 15/2 I 17 PRZY ULICY BUŁGARSKIEJ 59/61 W POZNAŃU

