

PIĘTRO +12  
2 POKOJE  
55,07 m<sup>2</sup>


BUŁGARSKA 59

**B1.2/12/4**

01 POKÓJ DZIENNY	19,20m <sup>2</sup>
02 KUCHNIA	9,62m <sup>2</sup>
03 SYPIALNIA	11,19m <sup>2</sup>
04 ŁAZIENKA	4,97m <sup>2</sup>
05 HOL	7,67m <sup>2</sup>
06 GARDEROBA	2,42m <sup>2</sup>

**RAZEM** 55,07 m<sup>2</sup>

**POW. BALKONU / TARASU / LOGGI** 8,98m<sup>2</sup>

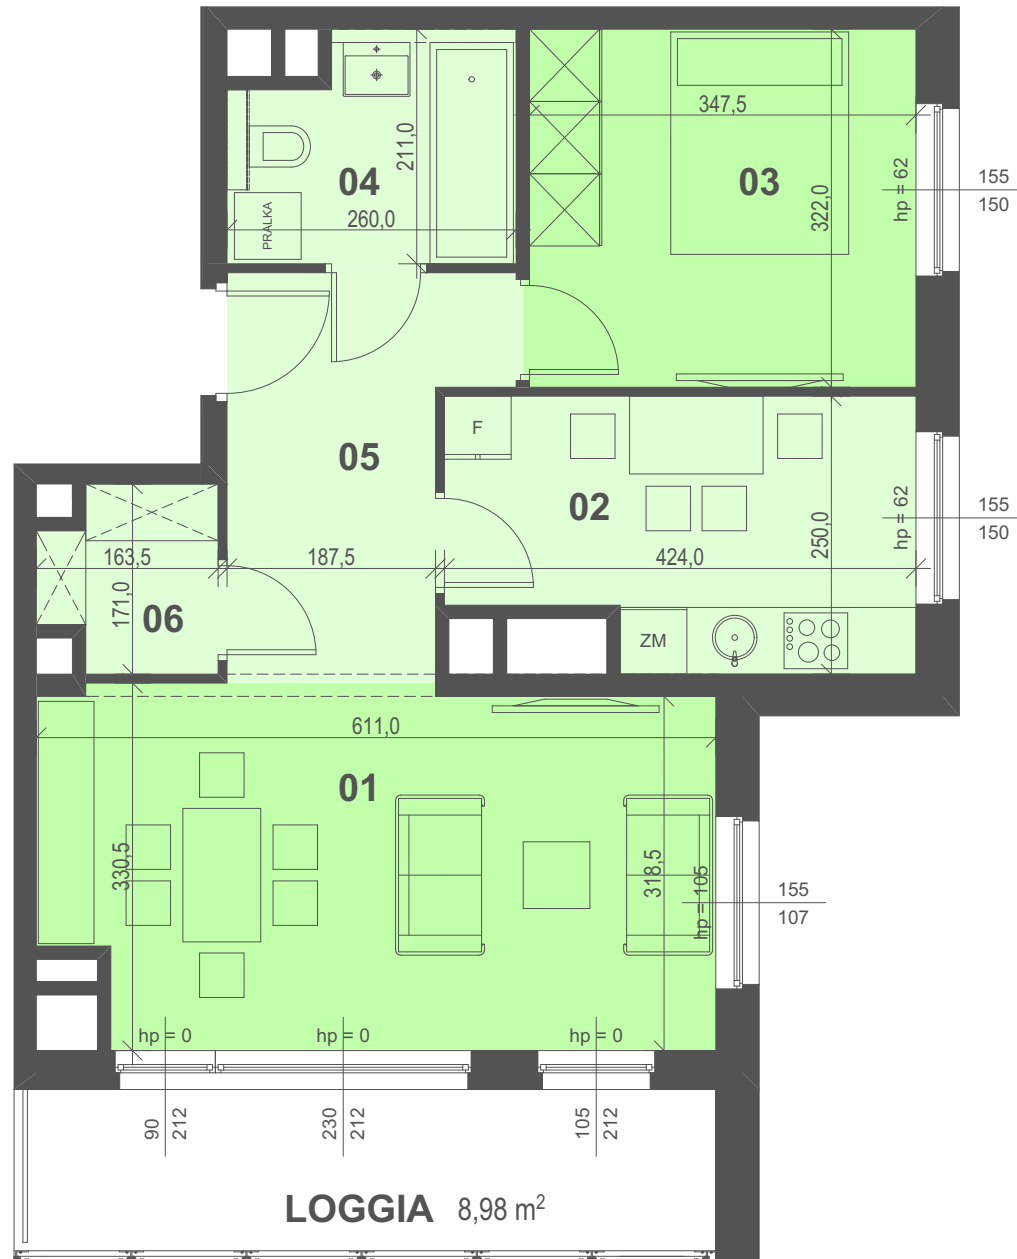

SKALA 1:50



adres inwestycji:

ul. Bułgarska 59/61, Poznań  
www.bulgarska59.pl


sprzedaż mieszkań prowadzi:

EQUAL CAPITAL S.A.  
ul. Bułgarska 59, 60-320 Poznań  
e-mail: biuro@bulgarska59.pl

tel.: +48 537 537 059  
tel.: +48 785 806 216  
tel.: +48 783 939 585



ZESPÓŁ ZABUDOWY MIESZKALNO-USŁUGOWEJ Z FUNKCJĄ BIUROWĄ WRAZ Z PARKINGIEM PODZIEMNYM NA TERENIE DZIAŁKI NR 18/2, 14, 15/2 I 17 PRZY ULICY BUŁGARSKIEJ 59/61 W POZNAŃU

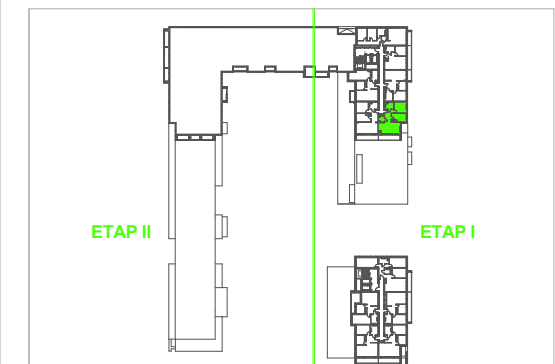

PRACOWNIA  
ARCHITEKTONICZNA  
Sipinski  
EWY I STANISŁAWA  
SIPINSKICH  
S.P.A.

**SJM**  
APARTMENTS