


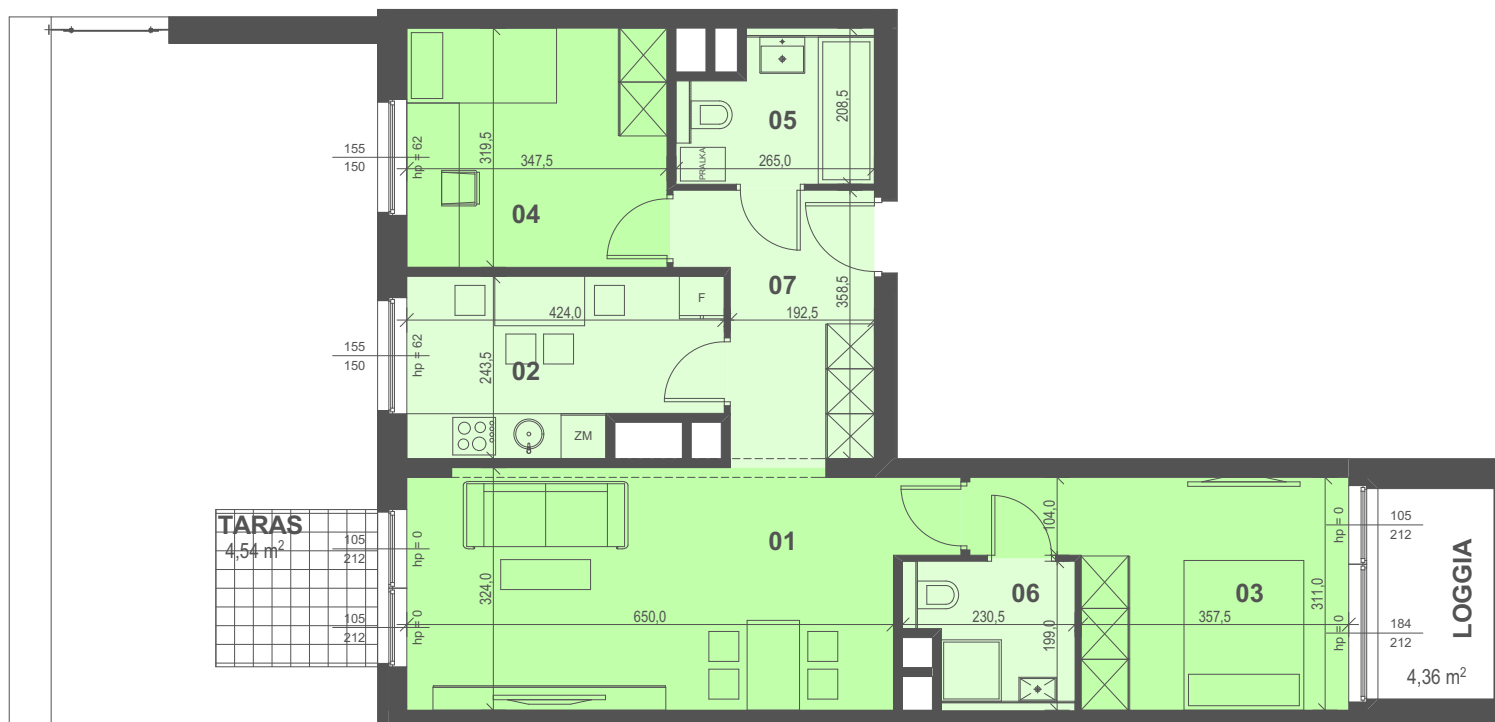

SKALA 1:75

1 m 5 m

adres inwestycji:

ul. Bułgarska 59/61, Poznań
www.bulgarska59.pl

sprzedaż mieszkań prowadzi:

EQUAL CAPITAL S.A.
ul. Bułgarska 59, 60-320 Poznań
e-mail: biuro@bulgarska59.pl

tel.: +48 537 537 059
tel.: +48 785 806 216
tel.: +48 783 939 585



EQUAL
CAPITAL

PIĘTRO +1
3 POKOJE
71,66 m²

BUŁGARSKA 59


B1.2/1/5

01 POKÓJ DZIENNY	21,80m²
02 KUCHNIA	9,37m²
03 SYPIALNIA	12,66m²
04 SYPIALNIA	11,10m²
05 ŁAZIENKA	4,87m²
06 ŁAZIENKA	4,02m²
07 HOL	7,84m²

RAZEM **71,66 m²**

POW. BALKONU / TARASU / LOGGI **8,90 m²**

ZESPÓŁ ZABUDOWY MIESZKALNO-USŁUGOWEJ Z FUNKCJĄ BIUROWĄ WRAZ Z PARKINGIEM
PODZIEMNYM NA TERENIE DZIAŁKI NR 18/2, 14, 15/2 I 17 PRZY ULICY BUŁGARSKIEJ 59/61 W POZNANIU

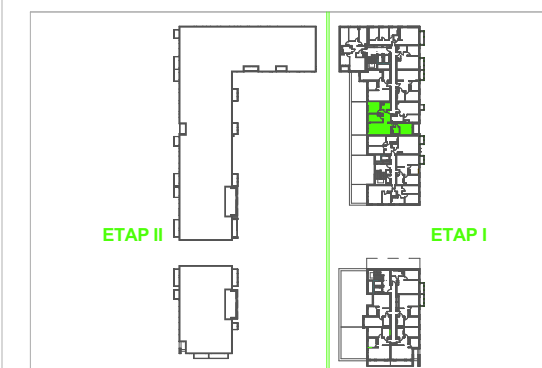

PRACOWNIA
ARCHITEKTONICZNA
Stasiewicz
EWY I STANISŁAWA
SIPIŃSKICH
I POKAZKO

SJM
APARTMENTS