


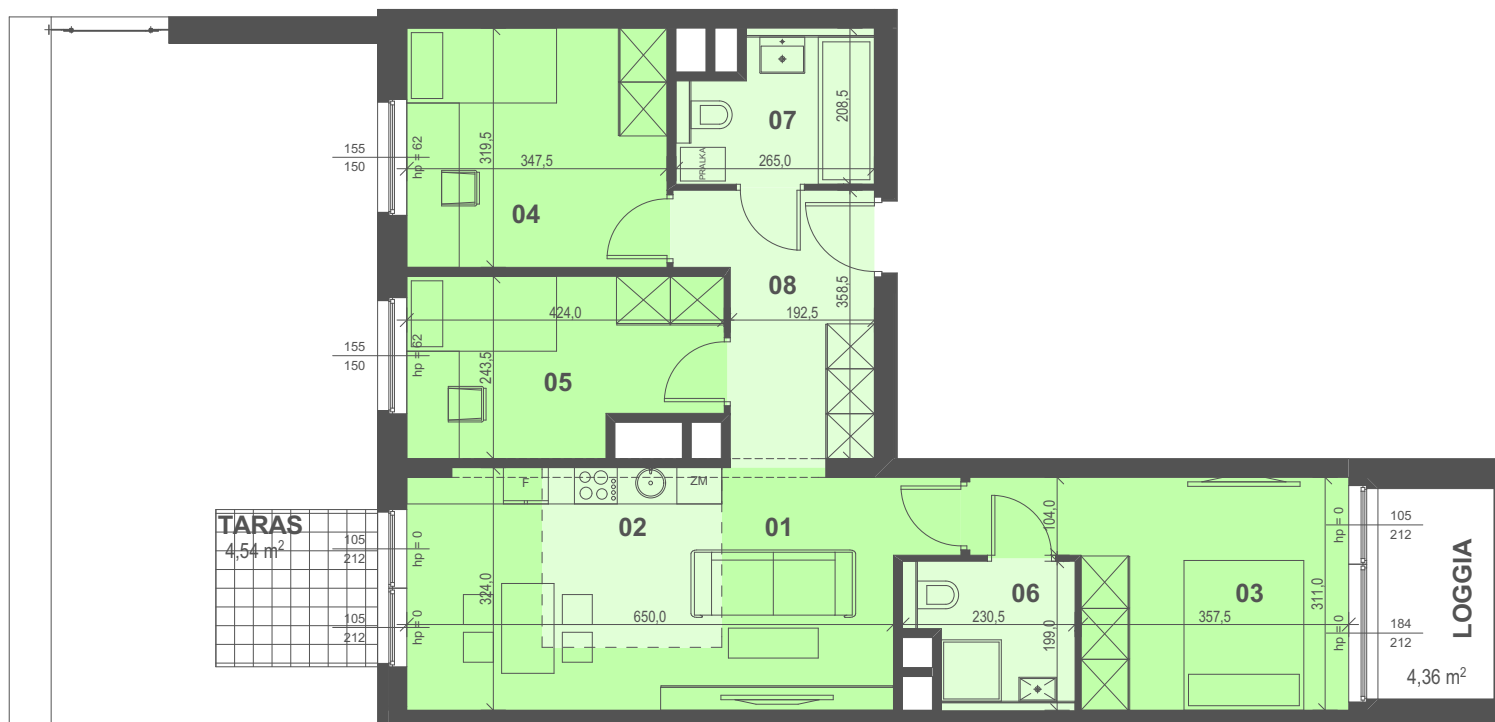

SKALA 1:75

1 m 5 m

adres inwestycji:

ul. Bułgarska 59/61, Poznań
www.bulgarska59.pl

sprzedaż mieszkań prowadzi:

EQUAL CAPITAL S.A.
ul. Bułgarska 59, 60-320 Poznań
e-mail: biuro@bulgarska59.pl

tel.: +48 537 537 059
tel.: +48 785 806 216
tel.: +48 783 939 585



EQUAL
CAPITAL

PIĘTRO +1
4 POKOJE
71,66 m²

BUŁGARSKA 59


B1.2/1/5

01 POKÓJ DZIENNY	16,04m ²
02 KUCHNIA	5,76m ²
03 SYPIALNIA	12,66m ²
04 SYPIALNIA	11,10m ²
05 SYPIALNIA	9,37m ²
06 ŁAZIENKA	4,02m ²
07 ŁAZIENKA	4,87m ²
08 HOL	7,84m ²

RAZEM 71,66 m²

POW. BALKONU / TARASU / LOGGI 8,90 m²

ZESPÓŁ ZABUDOWY MIESZKALNO-USŁUGOWEJ Z FUNKCJĄ BIUROWĄ WRAZ Z PARKINGIEM
PODZIEMNYM NA TERENIE DZIAŁKI NR 18/2, 14, 15/2 I 17 PRZY ULICY BUŁGARSKIEJ 59/61 W POZNANIU

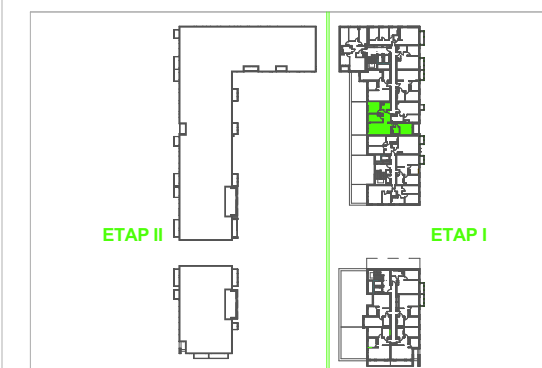

PRACOWNIA
ARCHITEKTONICZNA
Stasiewicz
EWY I STANISŁAWA
SIPIŃSKICH
I POKRZKO

SJM
APARTMENTS