

PIĘTRO +8
3 POKOJE
54,45 m²


BUŁGARSKA 59

B1.2/8/4

01 POKÓJ DZIENNY	16,44m ²
02 KUCHNIA	5,76m ²
03 SYPIALNIA	9,55m ²
04 SYPIALNIA	11,10m ²
05 ŁAZIENKA	4,93m ²
06 HOL	4,31m ²
07 GARDEROBA	2,36m ²

RAZEM 54,45 m²

POW. BALKONU / TARASU / LOGGI 8,98m²

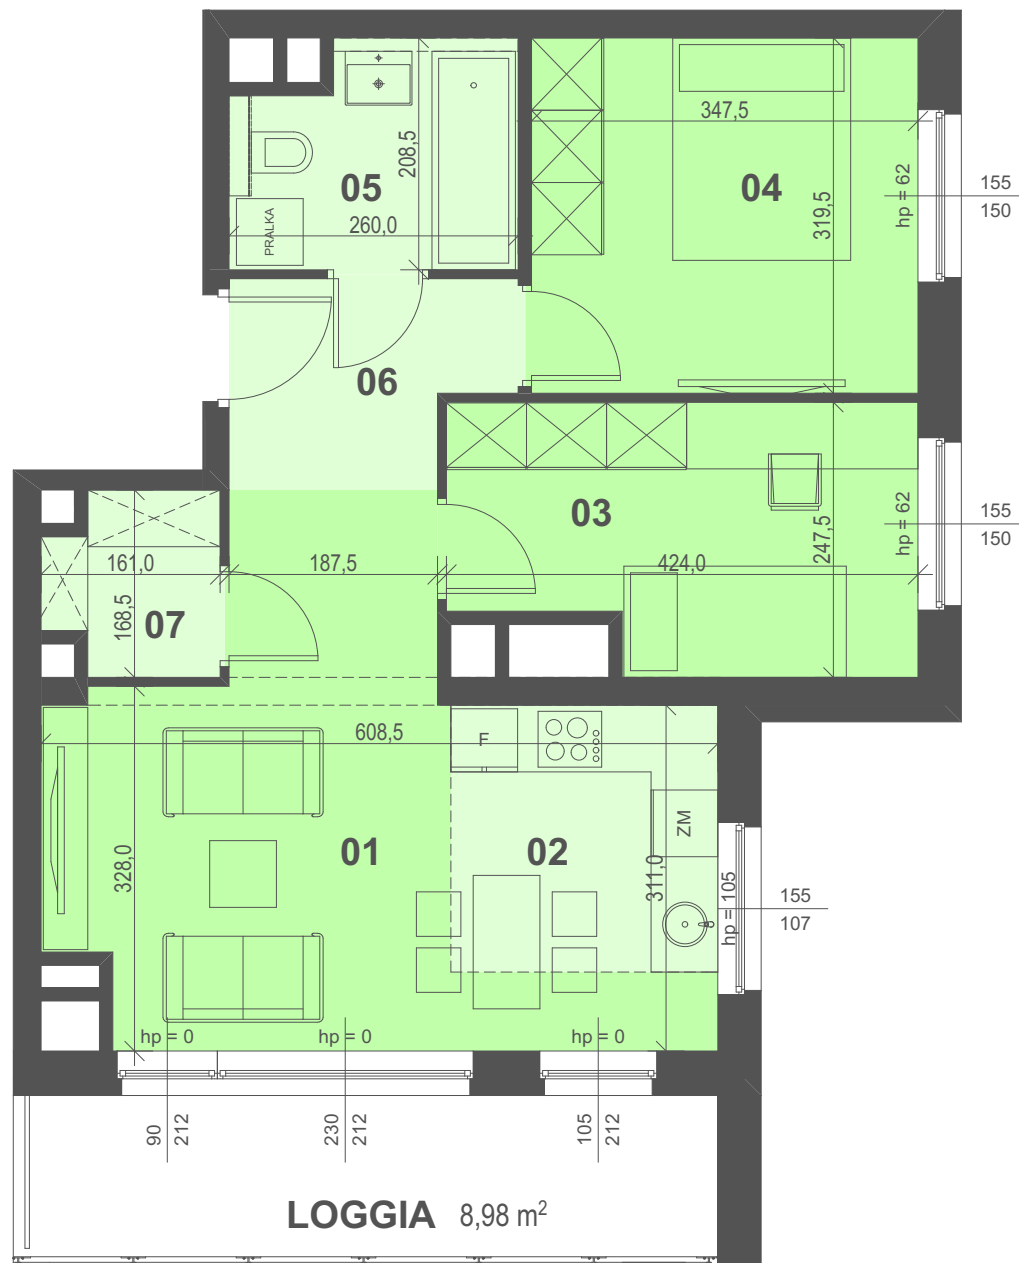

SKALA 1:50

1 m 5 m

adres inwestycji:


ul. Bułgarska 59/61, Poznań
www.bulgarska59.pl

sprzedaż mieszkań prowadzi:

EQUAL CAPITAL S.A.
ul. Bułgarska 59, 60-320 Poznań
e-mail: biuro@bulgarska59.pl
tel.: +48 537 537 059
tel.: +48 785 806 216
tel.: +48 783 939 585



ZESPÓŁ ZABUDOWY MIESZKALNO-USŁUGOWEJ Z FUNKCJĄ BIUROWĄ, WRAZ Z PARKINGIEM PODZIEMNYM NA TERENIE DZIAŁKI NR 18/2, 14, 15/2 I 17 PRZY ULICY BUŁGARSKIEJ 59/61 W POZNANIU

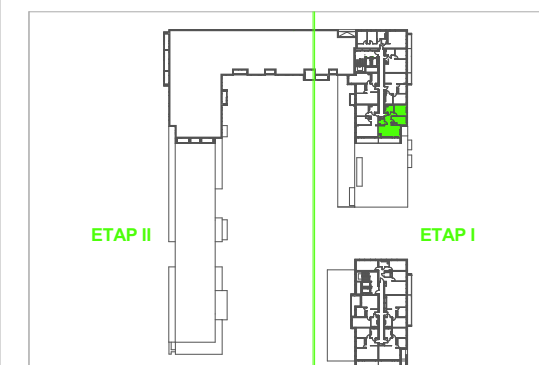

PRACOWNIA
ARCHITEKTONICZNA
Sipinski
EWY I STANISŁAWA
SIPINSKICH
ARCHITECTS

SJM
APARTMENTS